


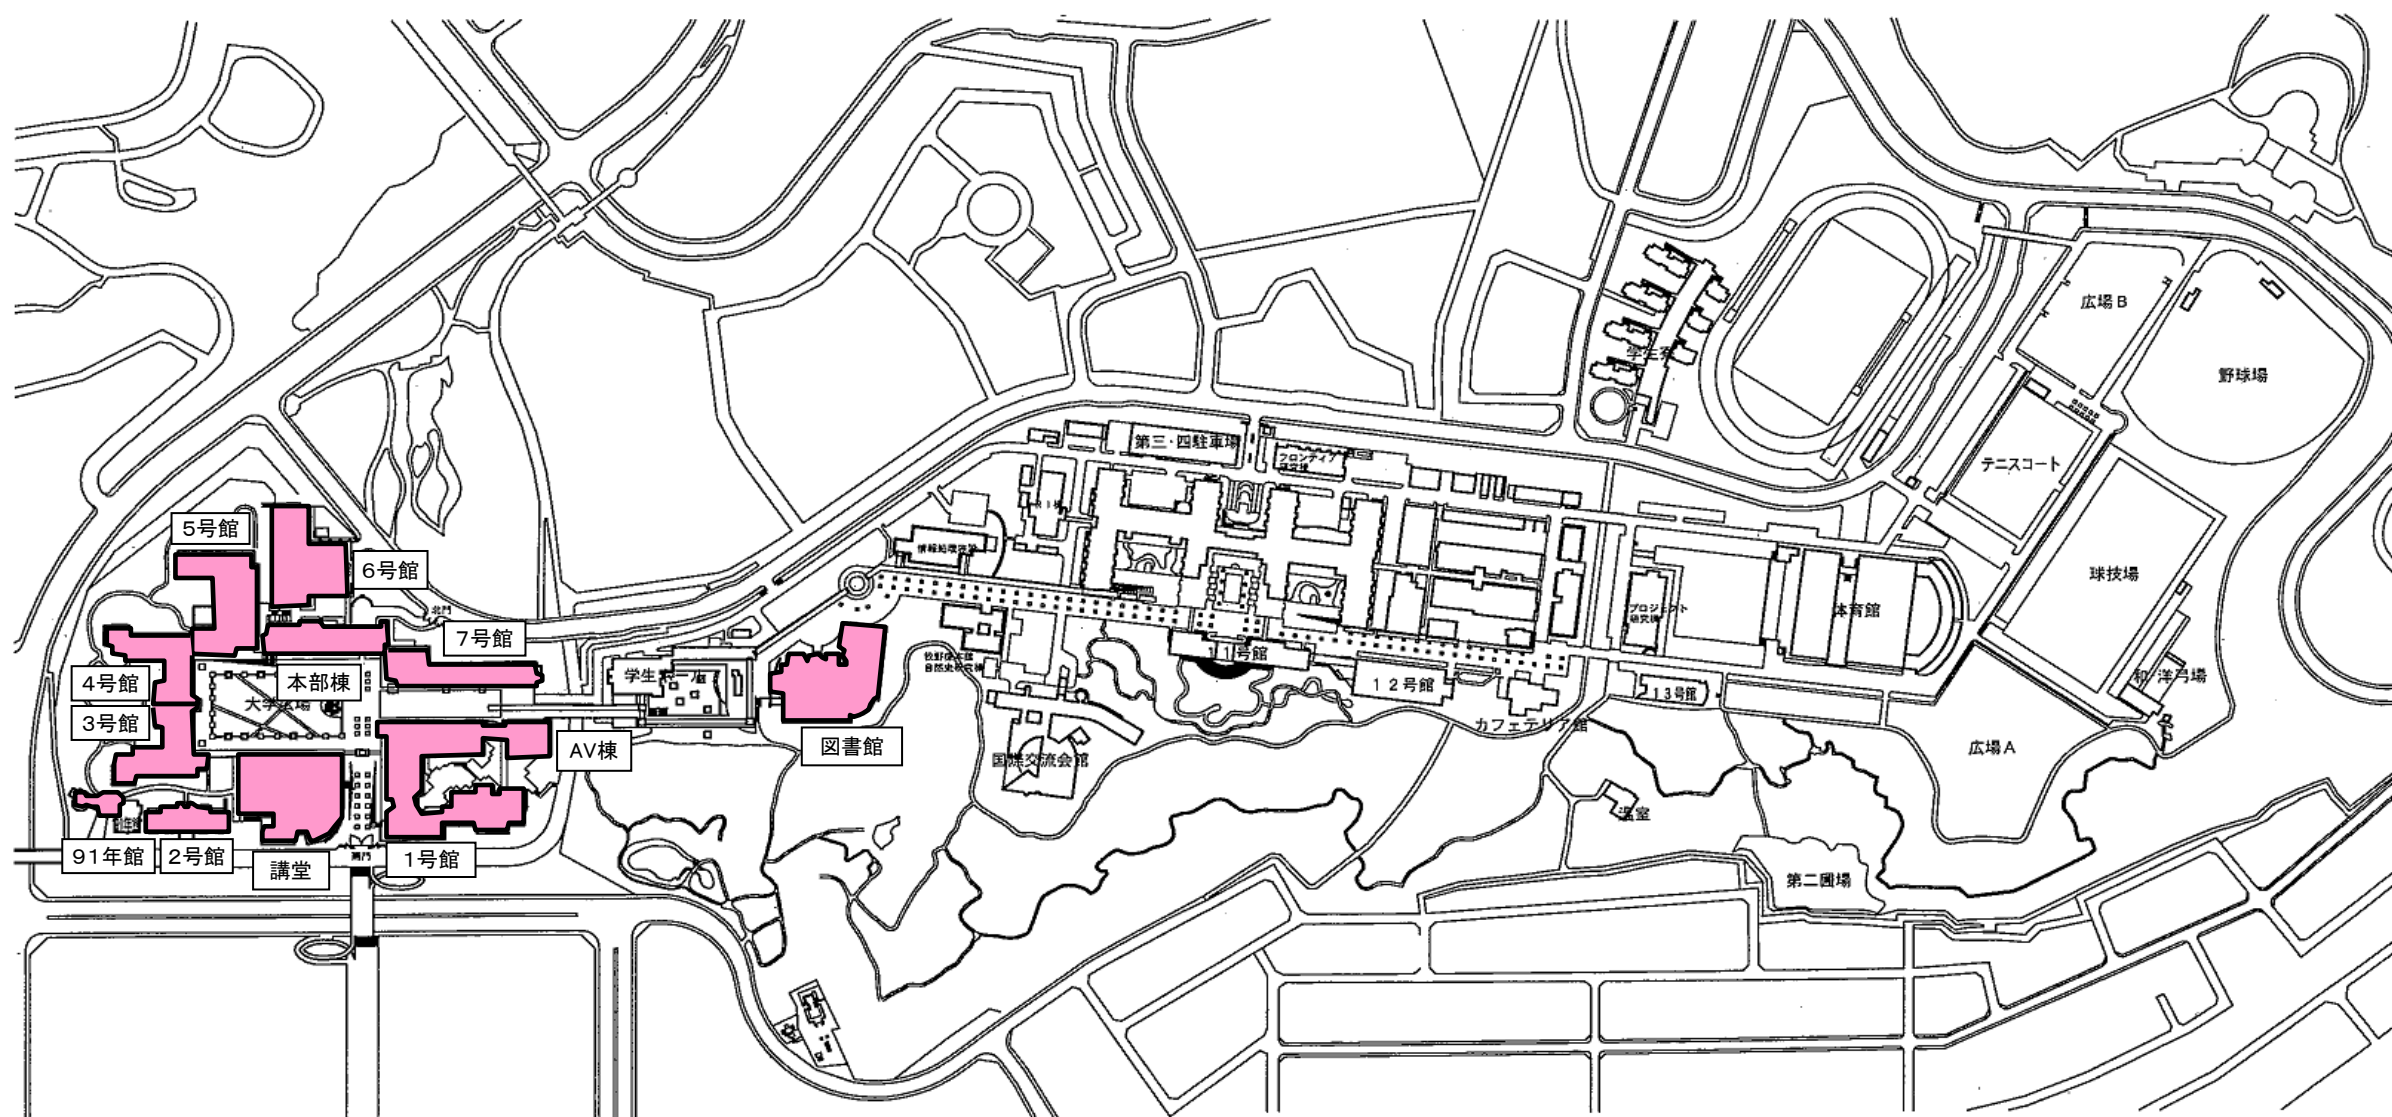

首都大学東京(南大沢キャンパス)建物及び外敷地清掃委託(本部・文系)【建物 清掃範囲】

本部棟 B1F,1F（日常清掃）

【注】建物清掃図面 全頁共通事項


※1 日常清掃除外区域とは、日常清掃は行わず、定期清掃のみ実施する区域である

※2 清掃除外区域とは、床面の清掃についてのみ、日常清掃及び定期清掃を実施しない区域である。
このため、清掃除外区域内にある排水枥等については、本件清掃委託の対象とする。


	石・磁器タイル	
	ビニールシート	
	コンクリート	
	木質系床材	
	畳	
	カーペット	
	浴室・シャワー室	
	日常清掃除外区域	※1
	清掃除外区域	※2

●	排水樹
フ	フロアマット
灰	灰皿
ゴ	ゴミ処理

本部棟 1F

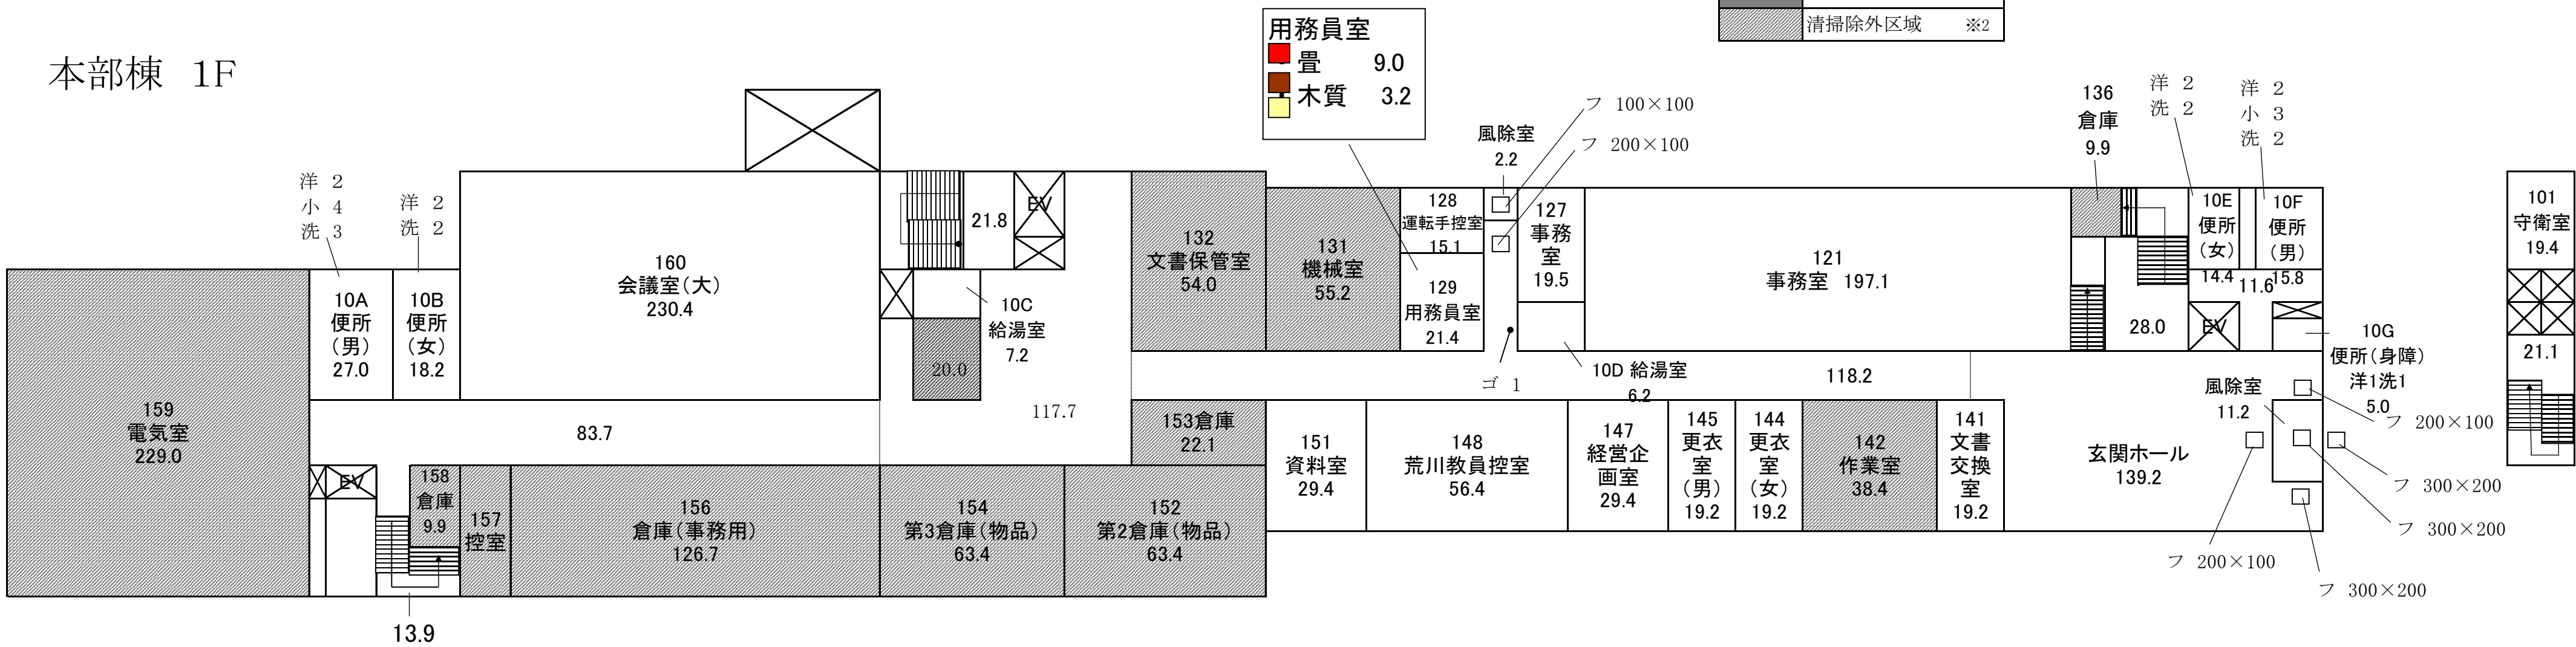


本部棟 B1F

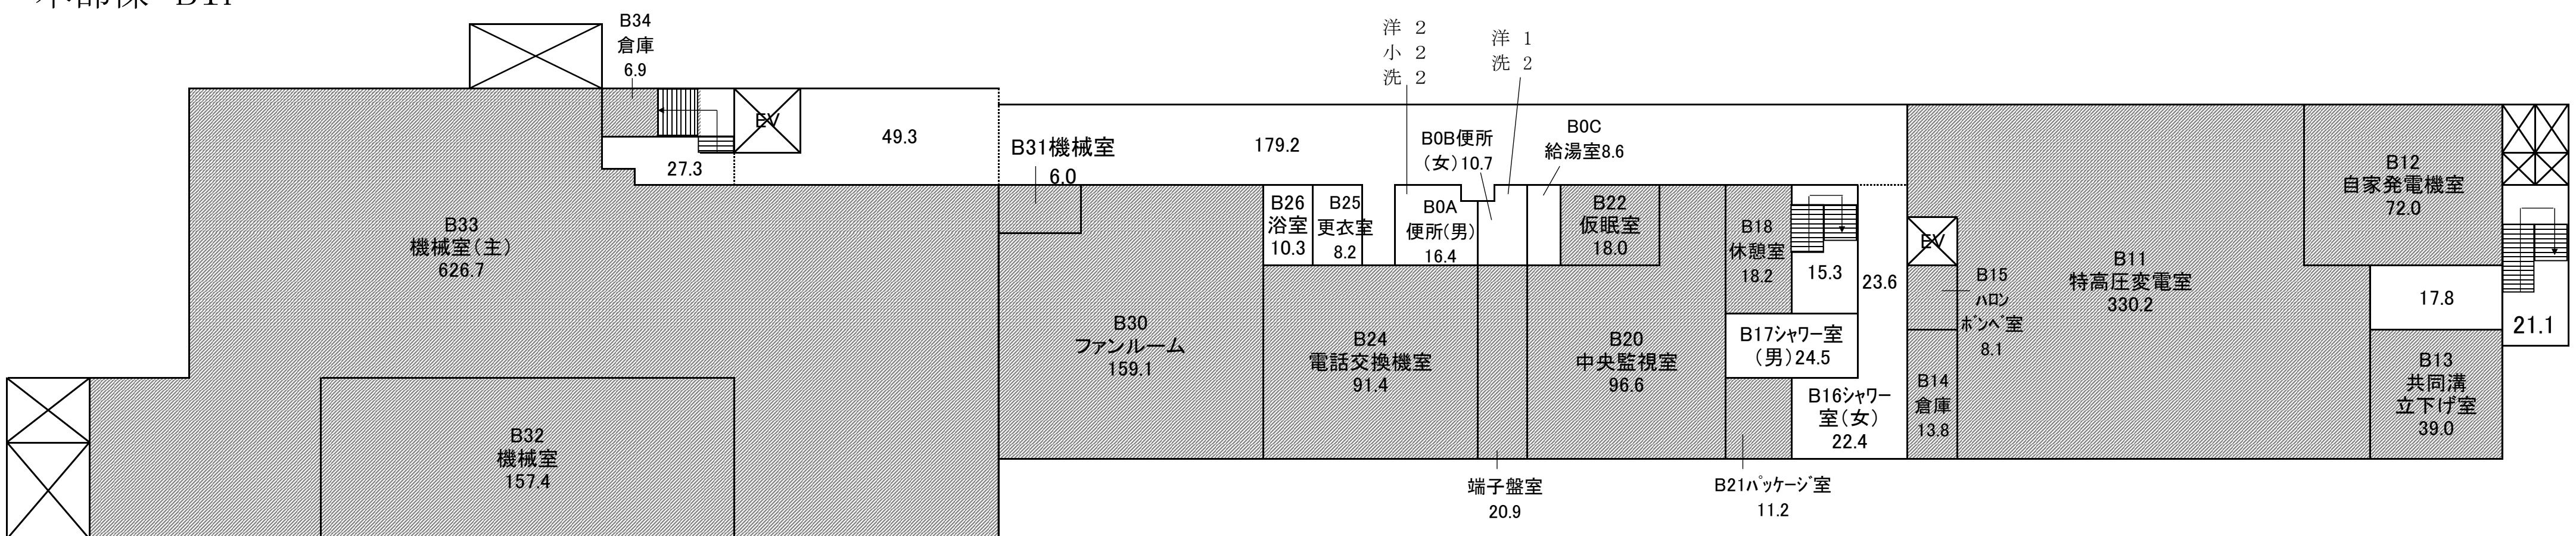

本部棟 2F,3F (日常清掃)


本部棟 3F

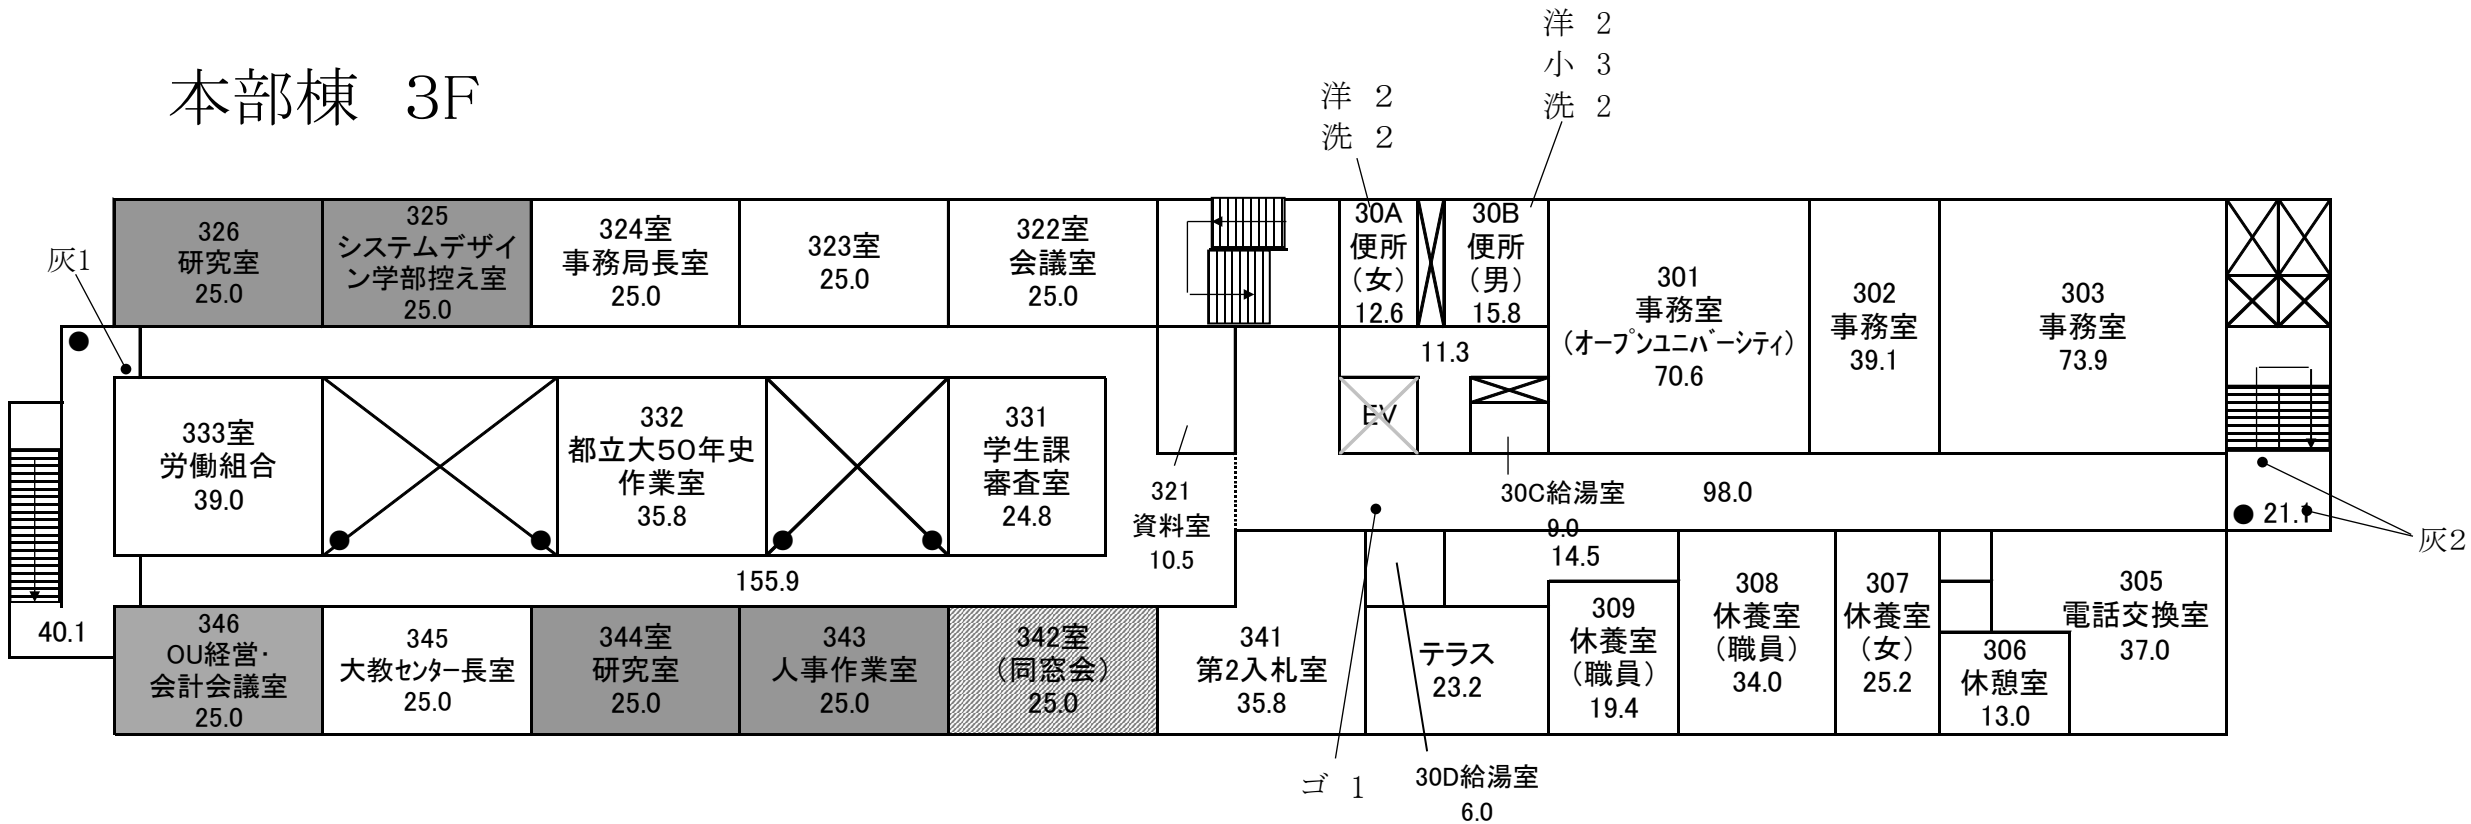

	石・磁器タイル
	ビニールシート
	コンクリート
	木質系床材
	畳
	カーペット
	浴室・シャワー室
	日常清掃除外区域
	清掃除外区域

●	排水桧
フ	フロアマット
灰	灰皿
ゴ	ゴミ処理


本部棟 2F

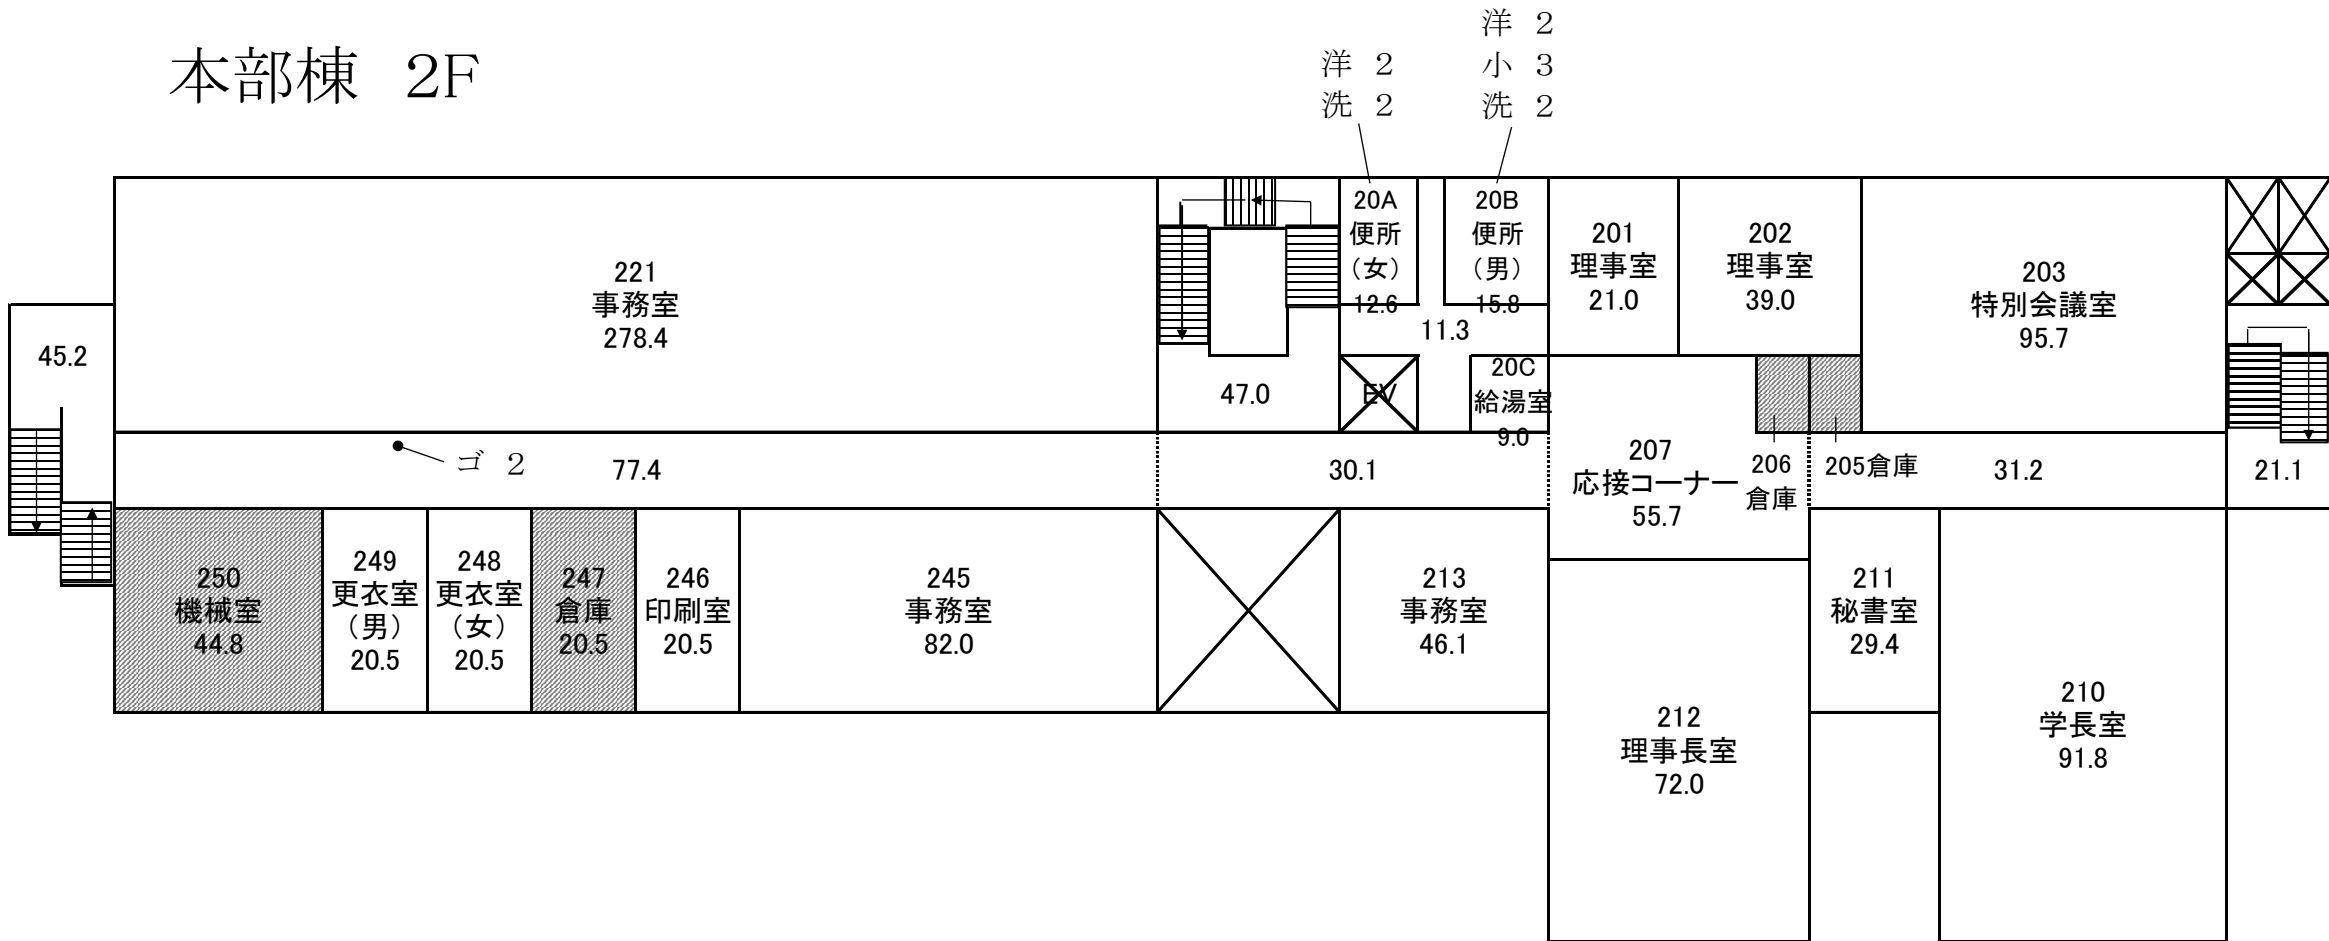

	石・磁器タイル
	ビニールシート
	コンクリート
	木質系床材
	畳
	カーペット
	浴室・シャワー室
	日常清掃除外区域
	清掃除外区域


●	排水桧
フ	フロアマット
灰	灰皿
ゴ	ゴミ処理

1号館 1F（日常清掃）

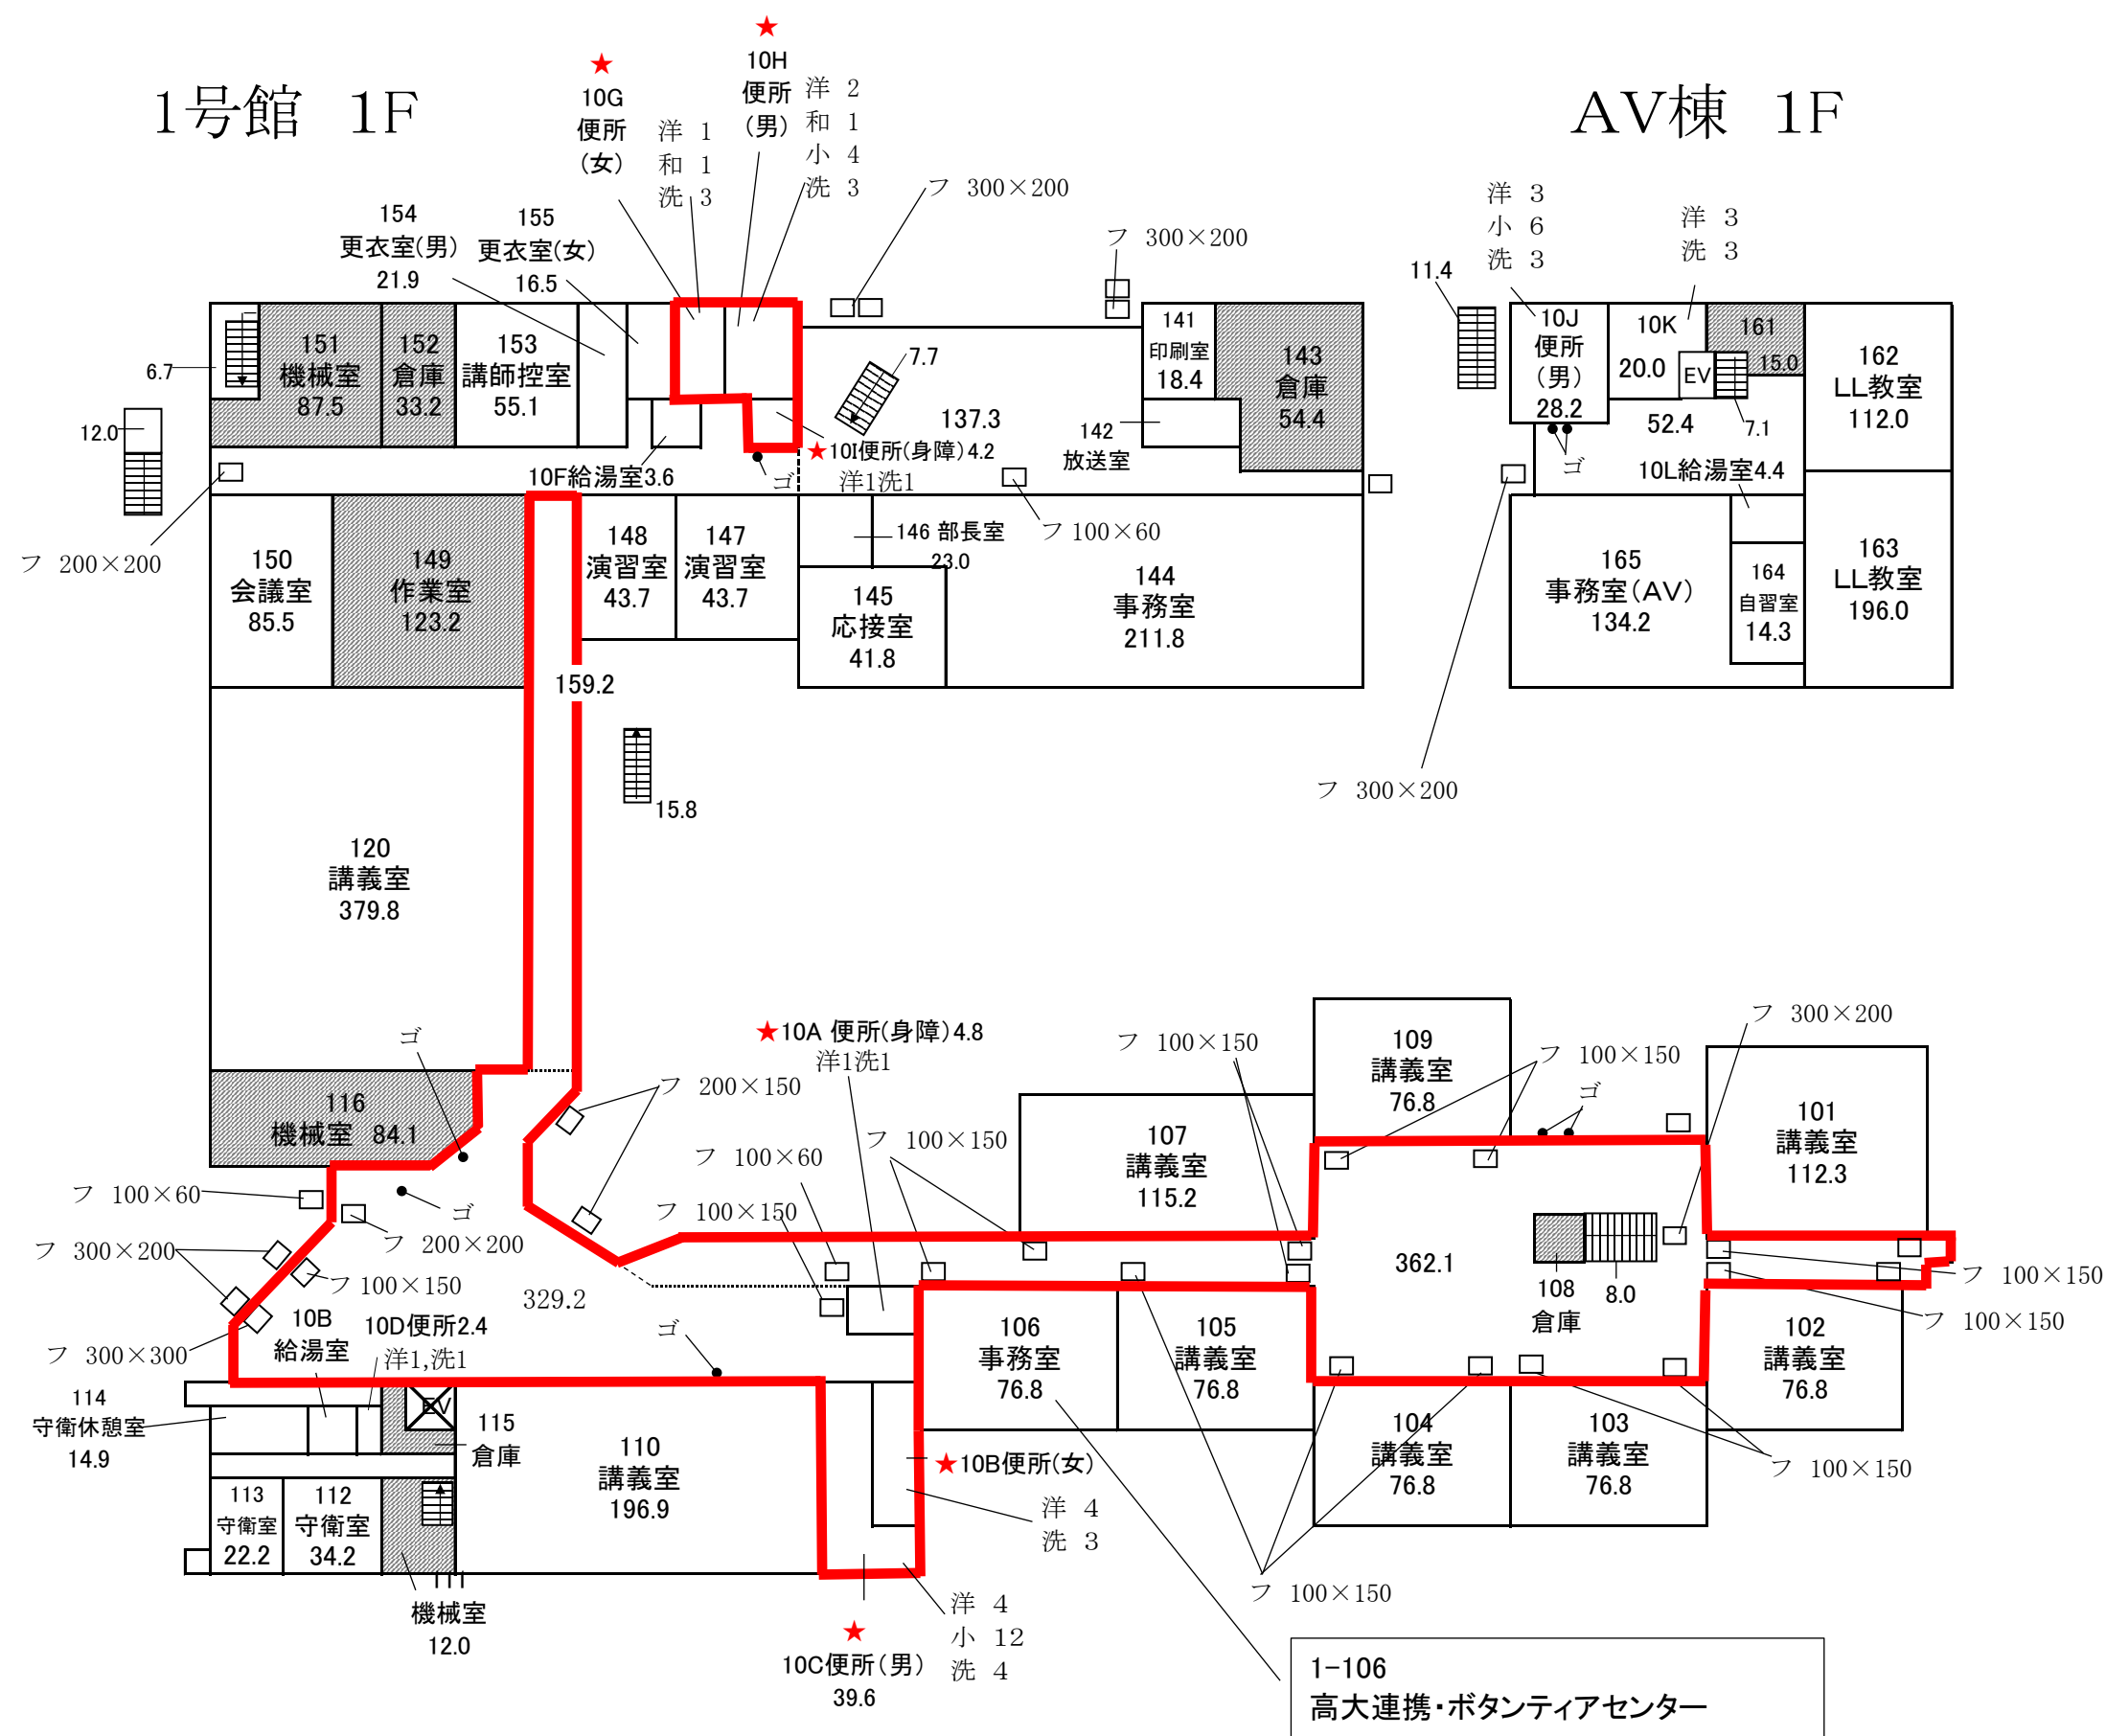

	石・磁器タイル
	ビニールシート
	コンクリート
	木質系床材
	畳
	カーペット
	浴室・シャワー室
	日常清掃除外区域
	清掃除外区域
●	排水桧
フ	フロアマット
灰	灰皿
ゴ	ゴミ処理
	重点清掃(月曜・朝)
★	週5回清掃トイレ

1号館 2F（日常清掃）

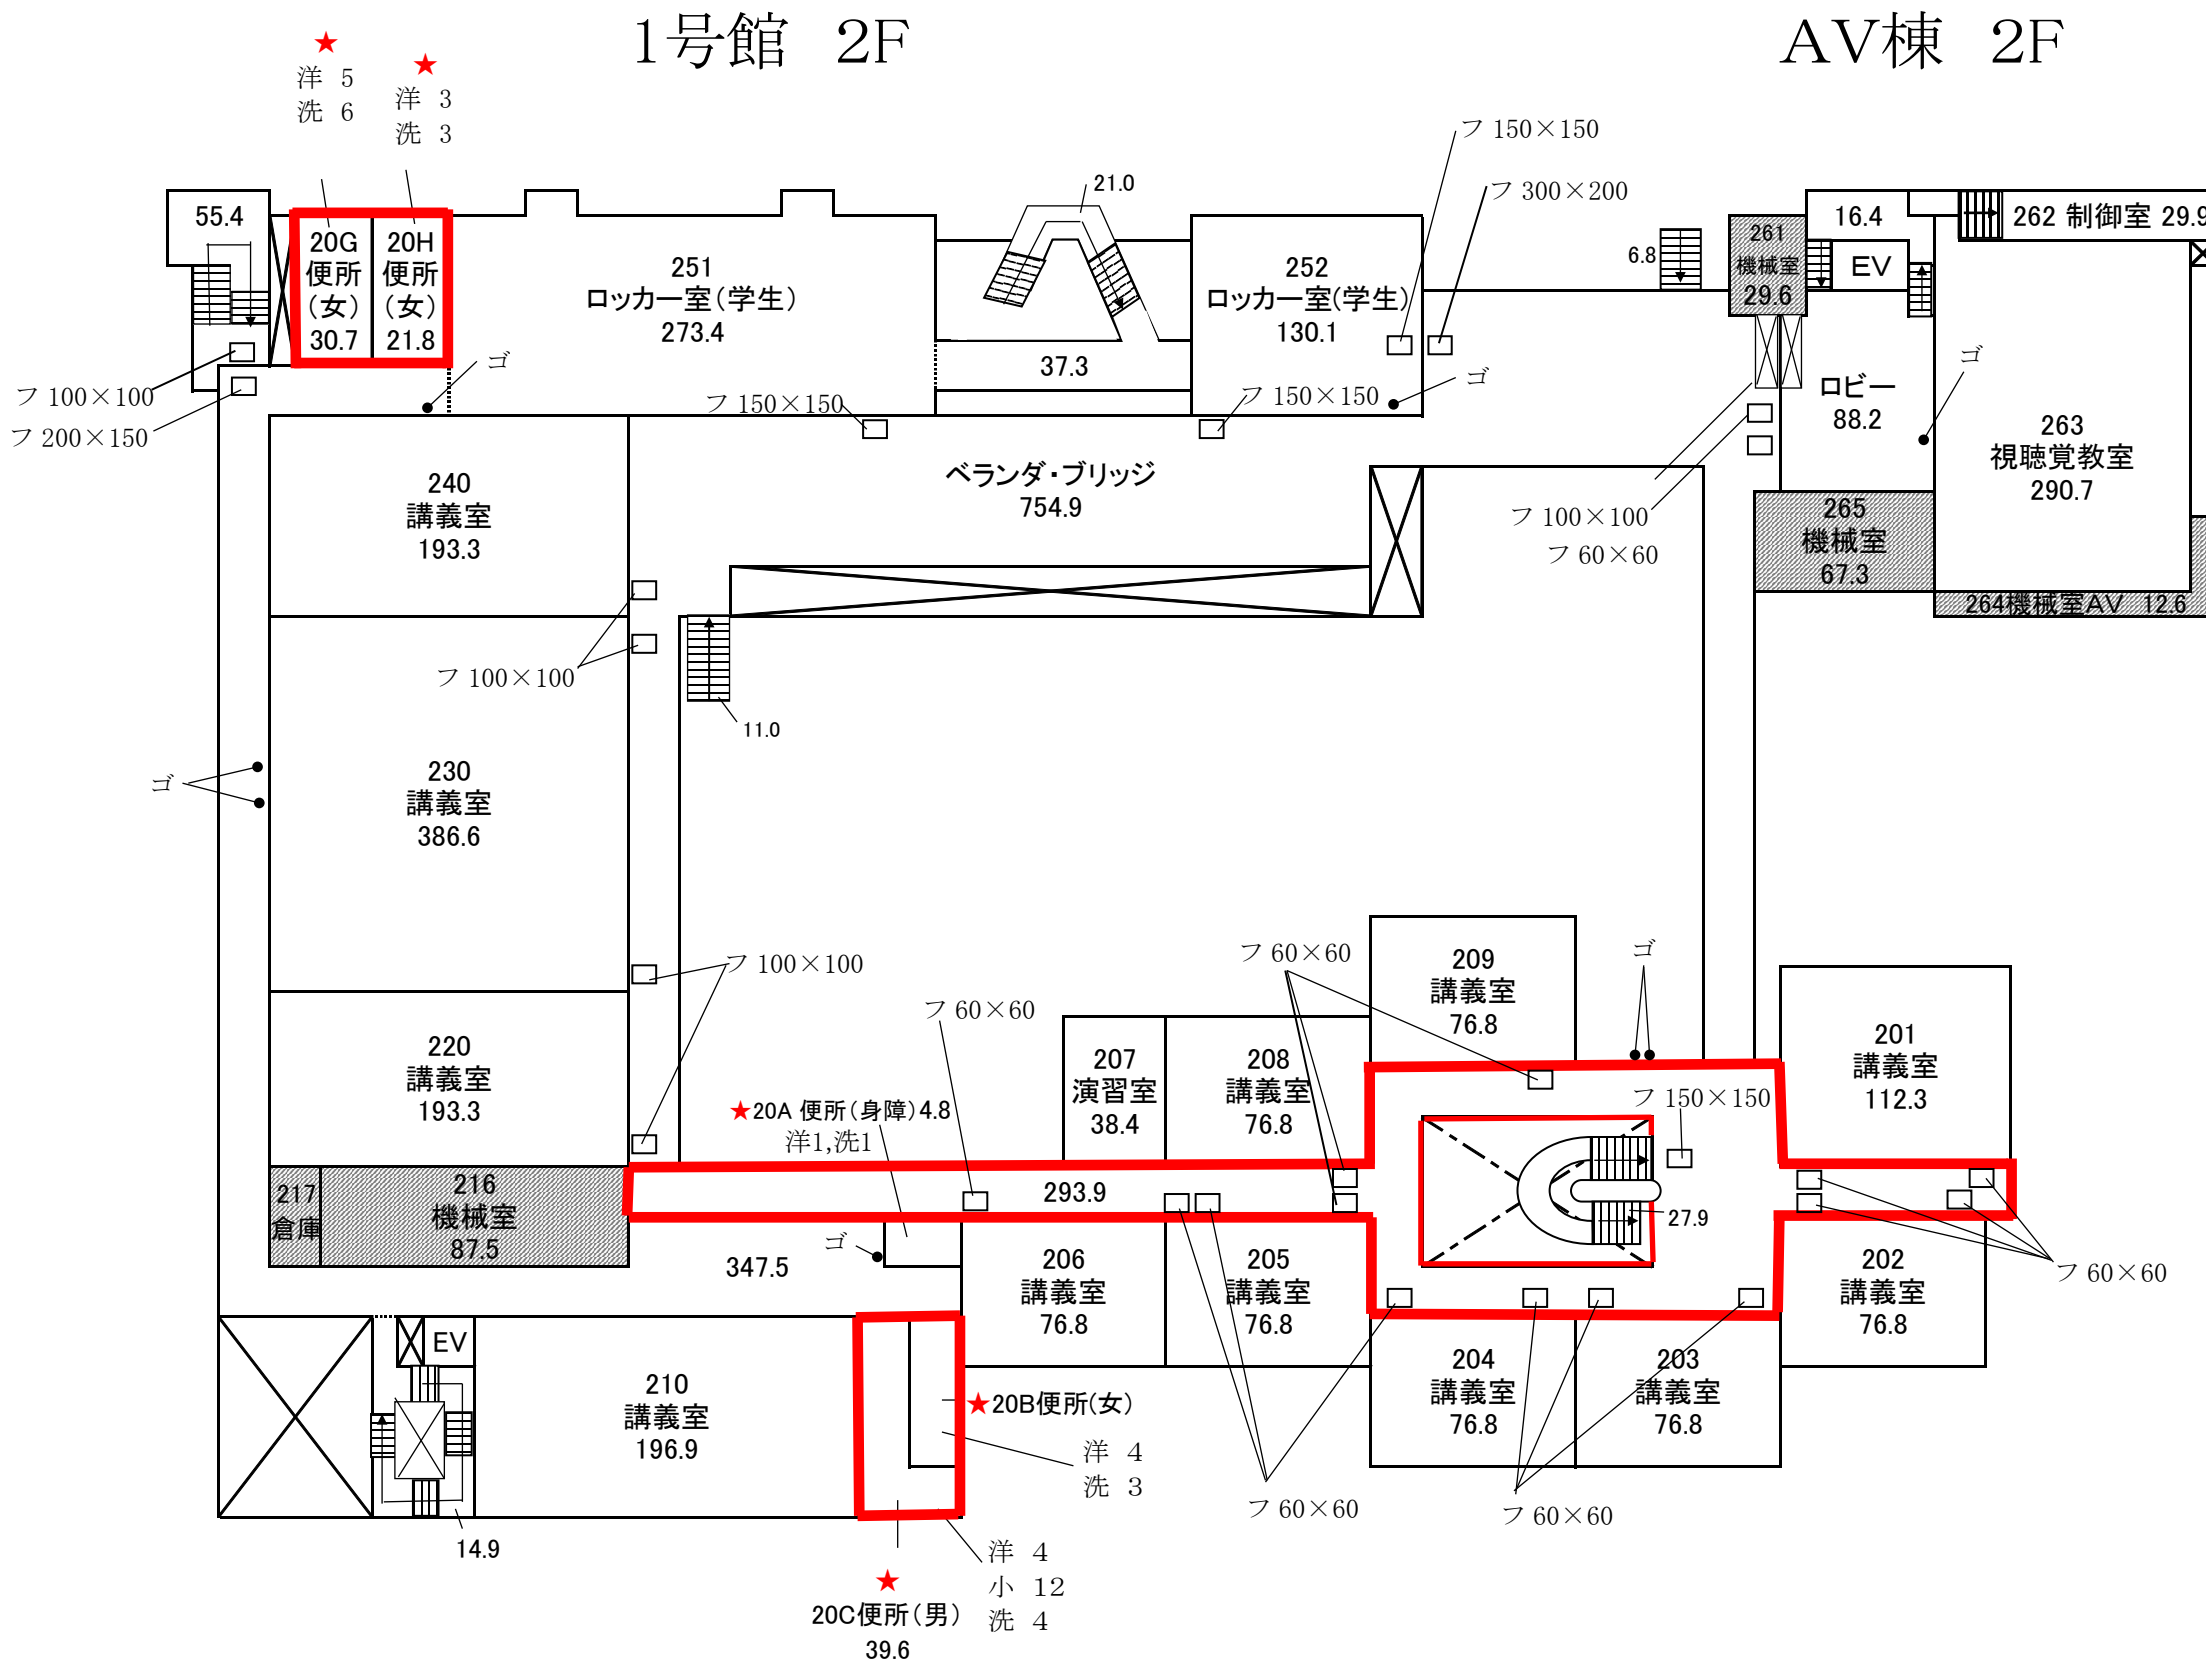


	石・磁器タイル
	ビニールシート
	コンクリート
	木質系床材
	畳
	カーペット
	浴室・シャワー室
	日常清掃除外区域
	清掃除外区域

●	排水桝
フ	フロアマット
灰	灰皿
ゴ	ゴミ処理

	重点清掃(月曜・朝)
★	週5回清掃トイレ


1号館 3F（日常清掃）

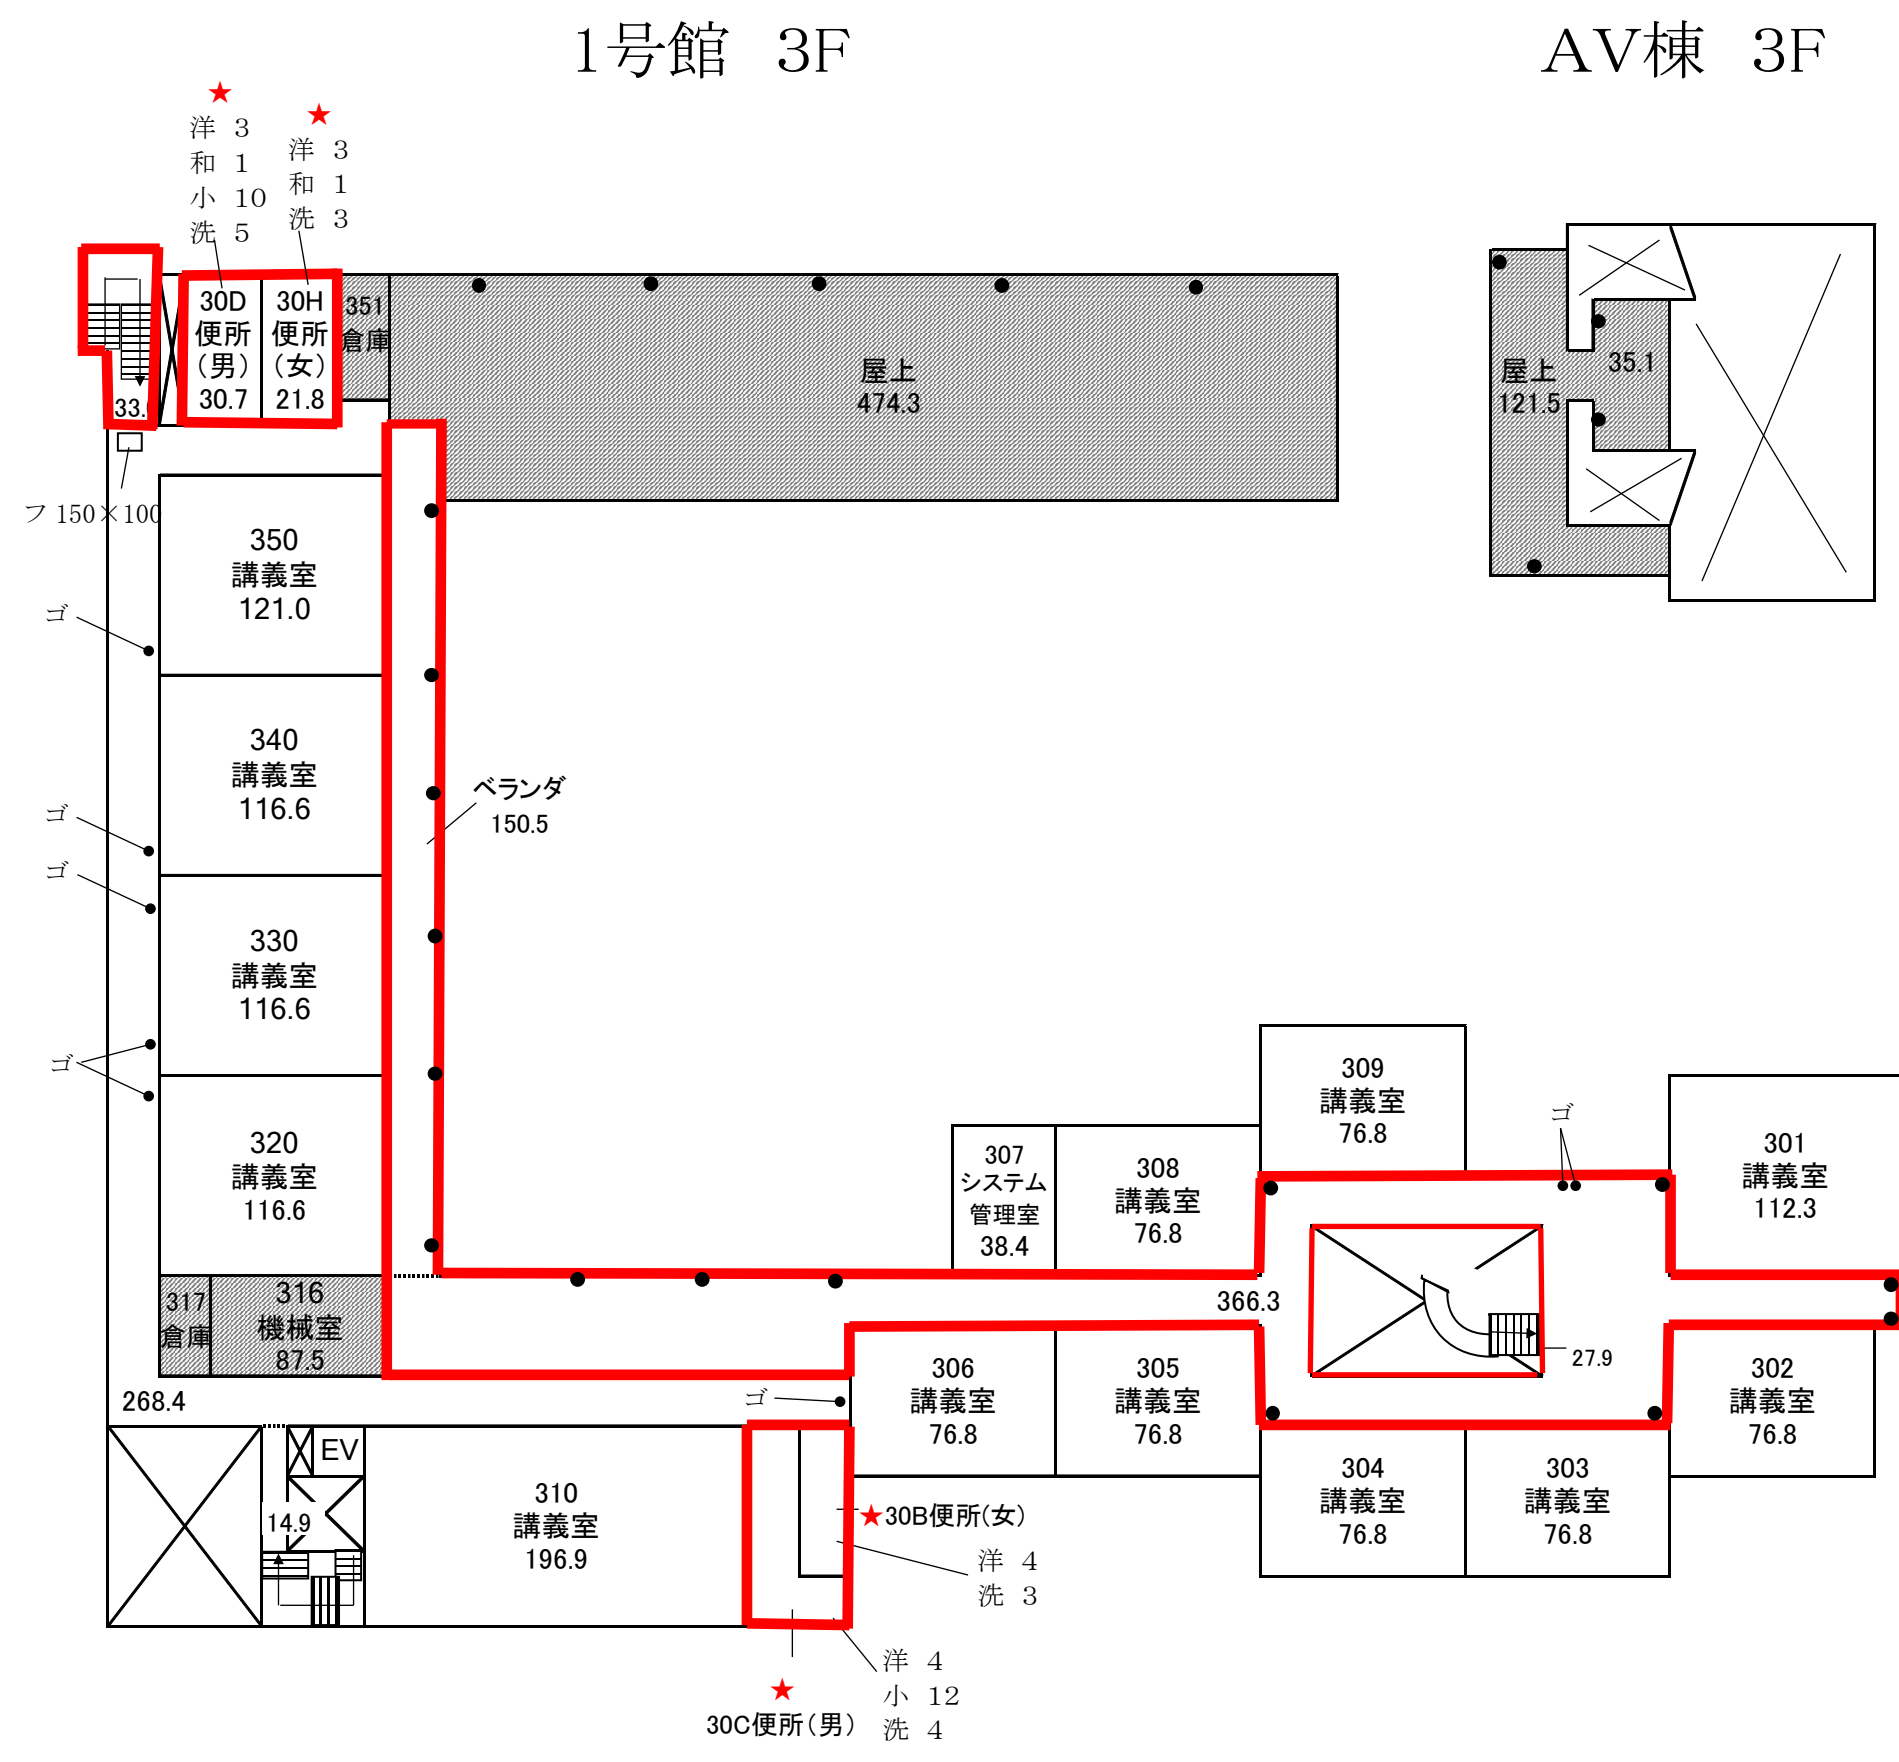

	石・磁器タイル
	ビニールシート
	コンクリート
	木質系床材
	畳
	カーペット
	浴室・シャワー室
	日常清掃除外区域
	清掃除外区域
●	排水桝
フ	フロアマット
灰	灰皿
ゴ	ゴミ処理
	重点清掃(月曜・朝)
★	週5回清掃トイレ

1号館 屋上（日常清掃）

1号館 屋上

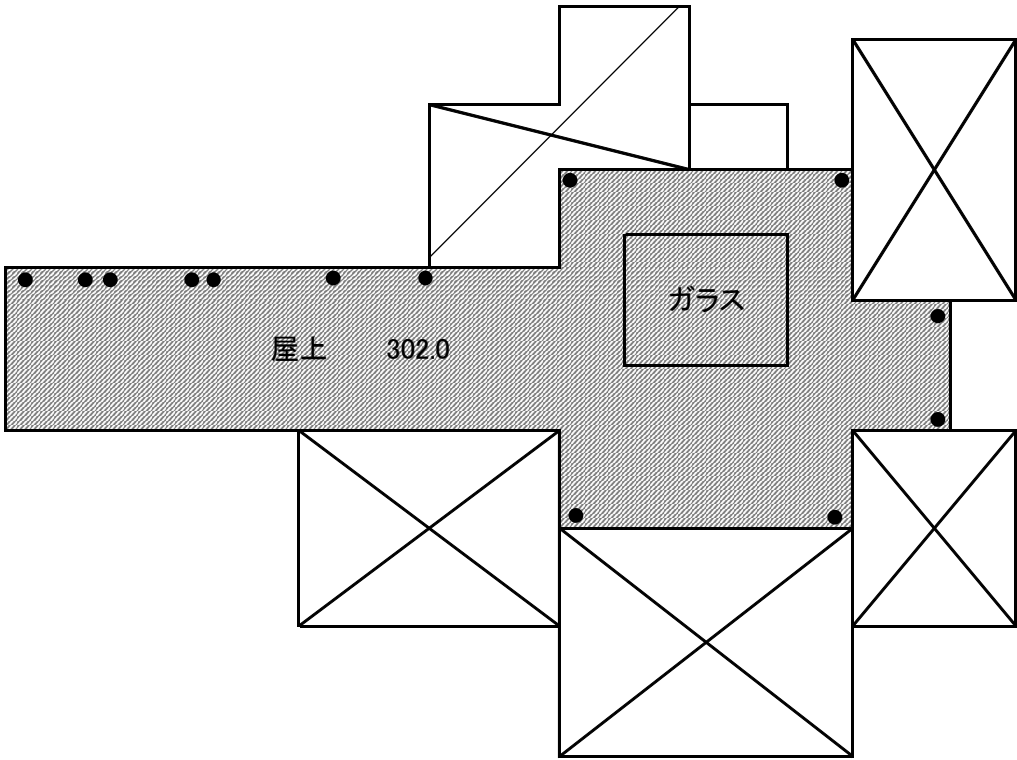


	石・磁器タイル
	ビニールシート
	コンクリート
	木質系床材
	畳
	カーペット
	浴室・シャワー室
	日常清掃除外区域
	清掃除外区域


●	排水桝
フ	フロアマット
灰	灰皿
ゴ	ゴミ処理

2号館（日常清掃）

2号館 2F

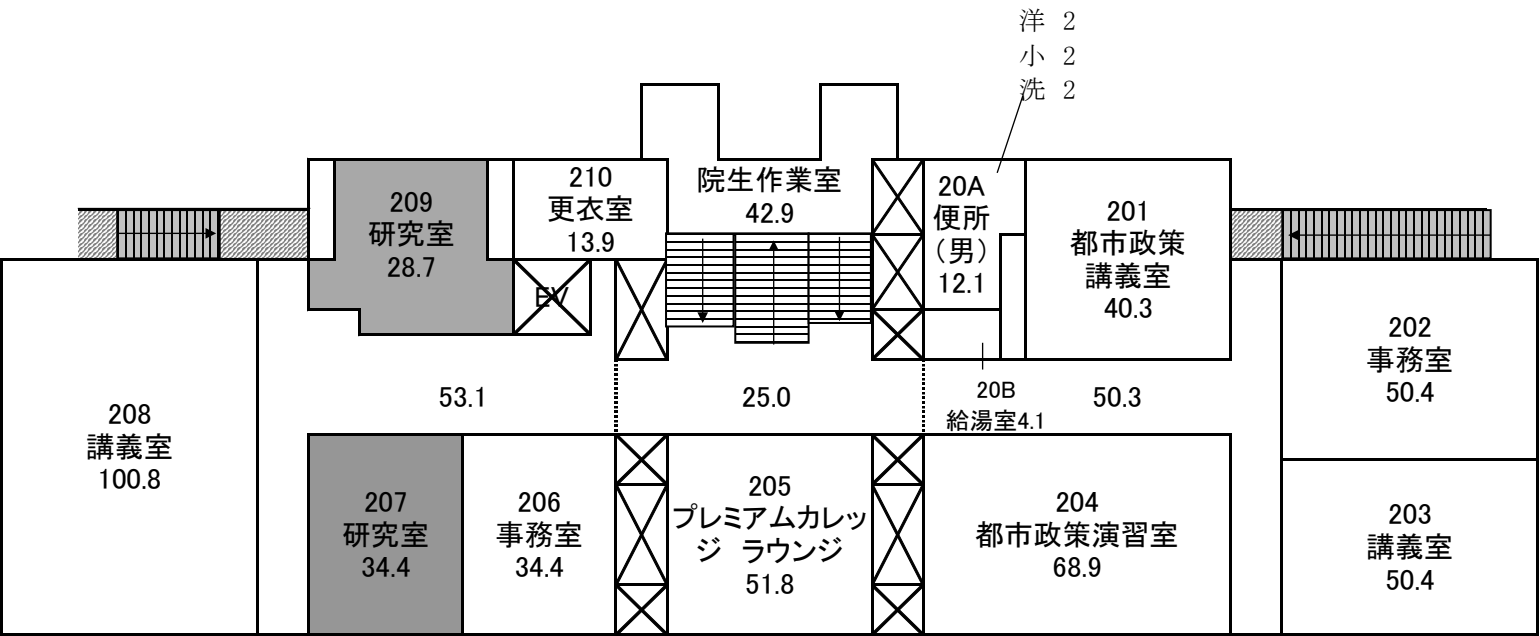


2号館 1F

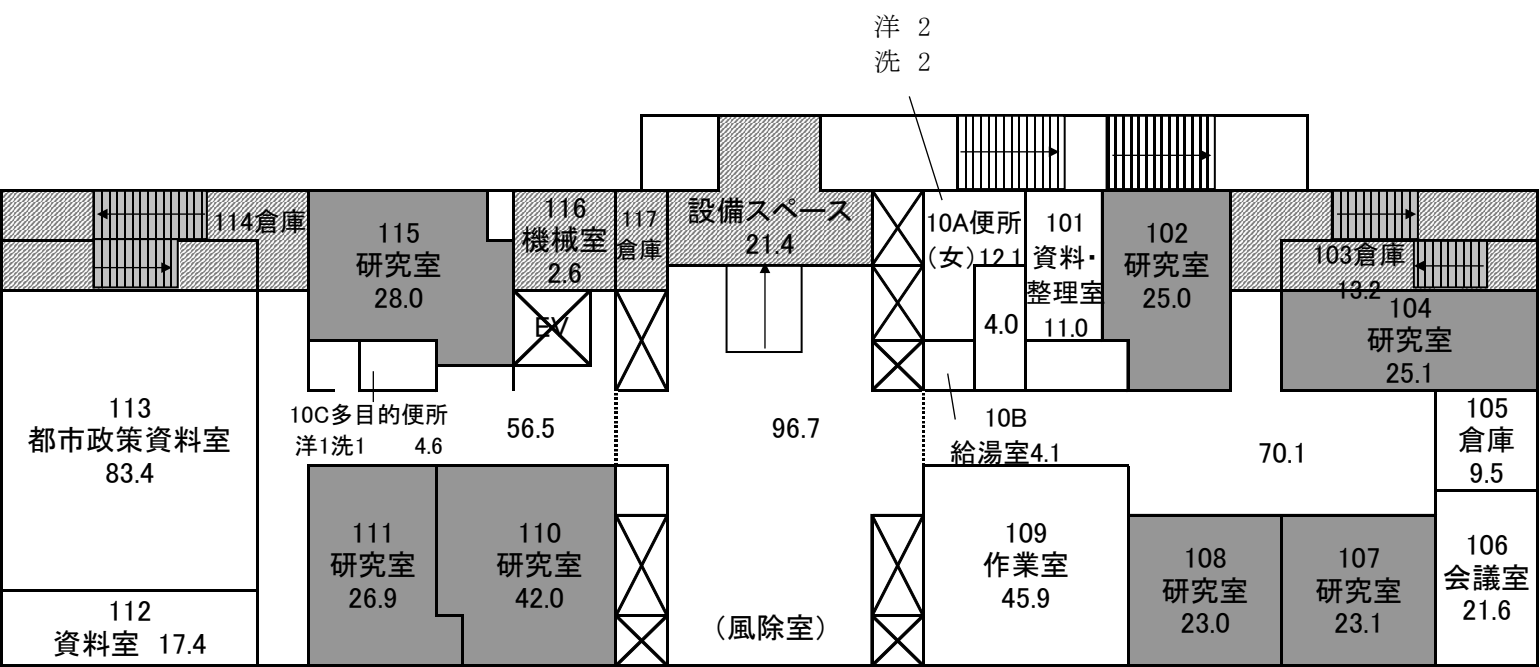

	石・磁器タイル
	ビニールシート
	コンクリート
	木質系床材
	畳
	カーペット
	浴室・シャワー室
	日常清掃除外区域
	清掃除外区域


●	排水桝
フ	フロアマット
灰	灰皿
ゴ	ゴミ処理

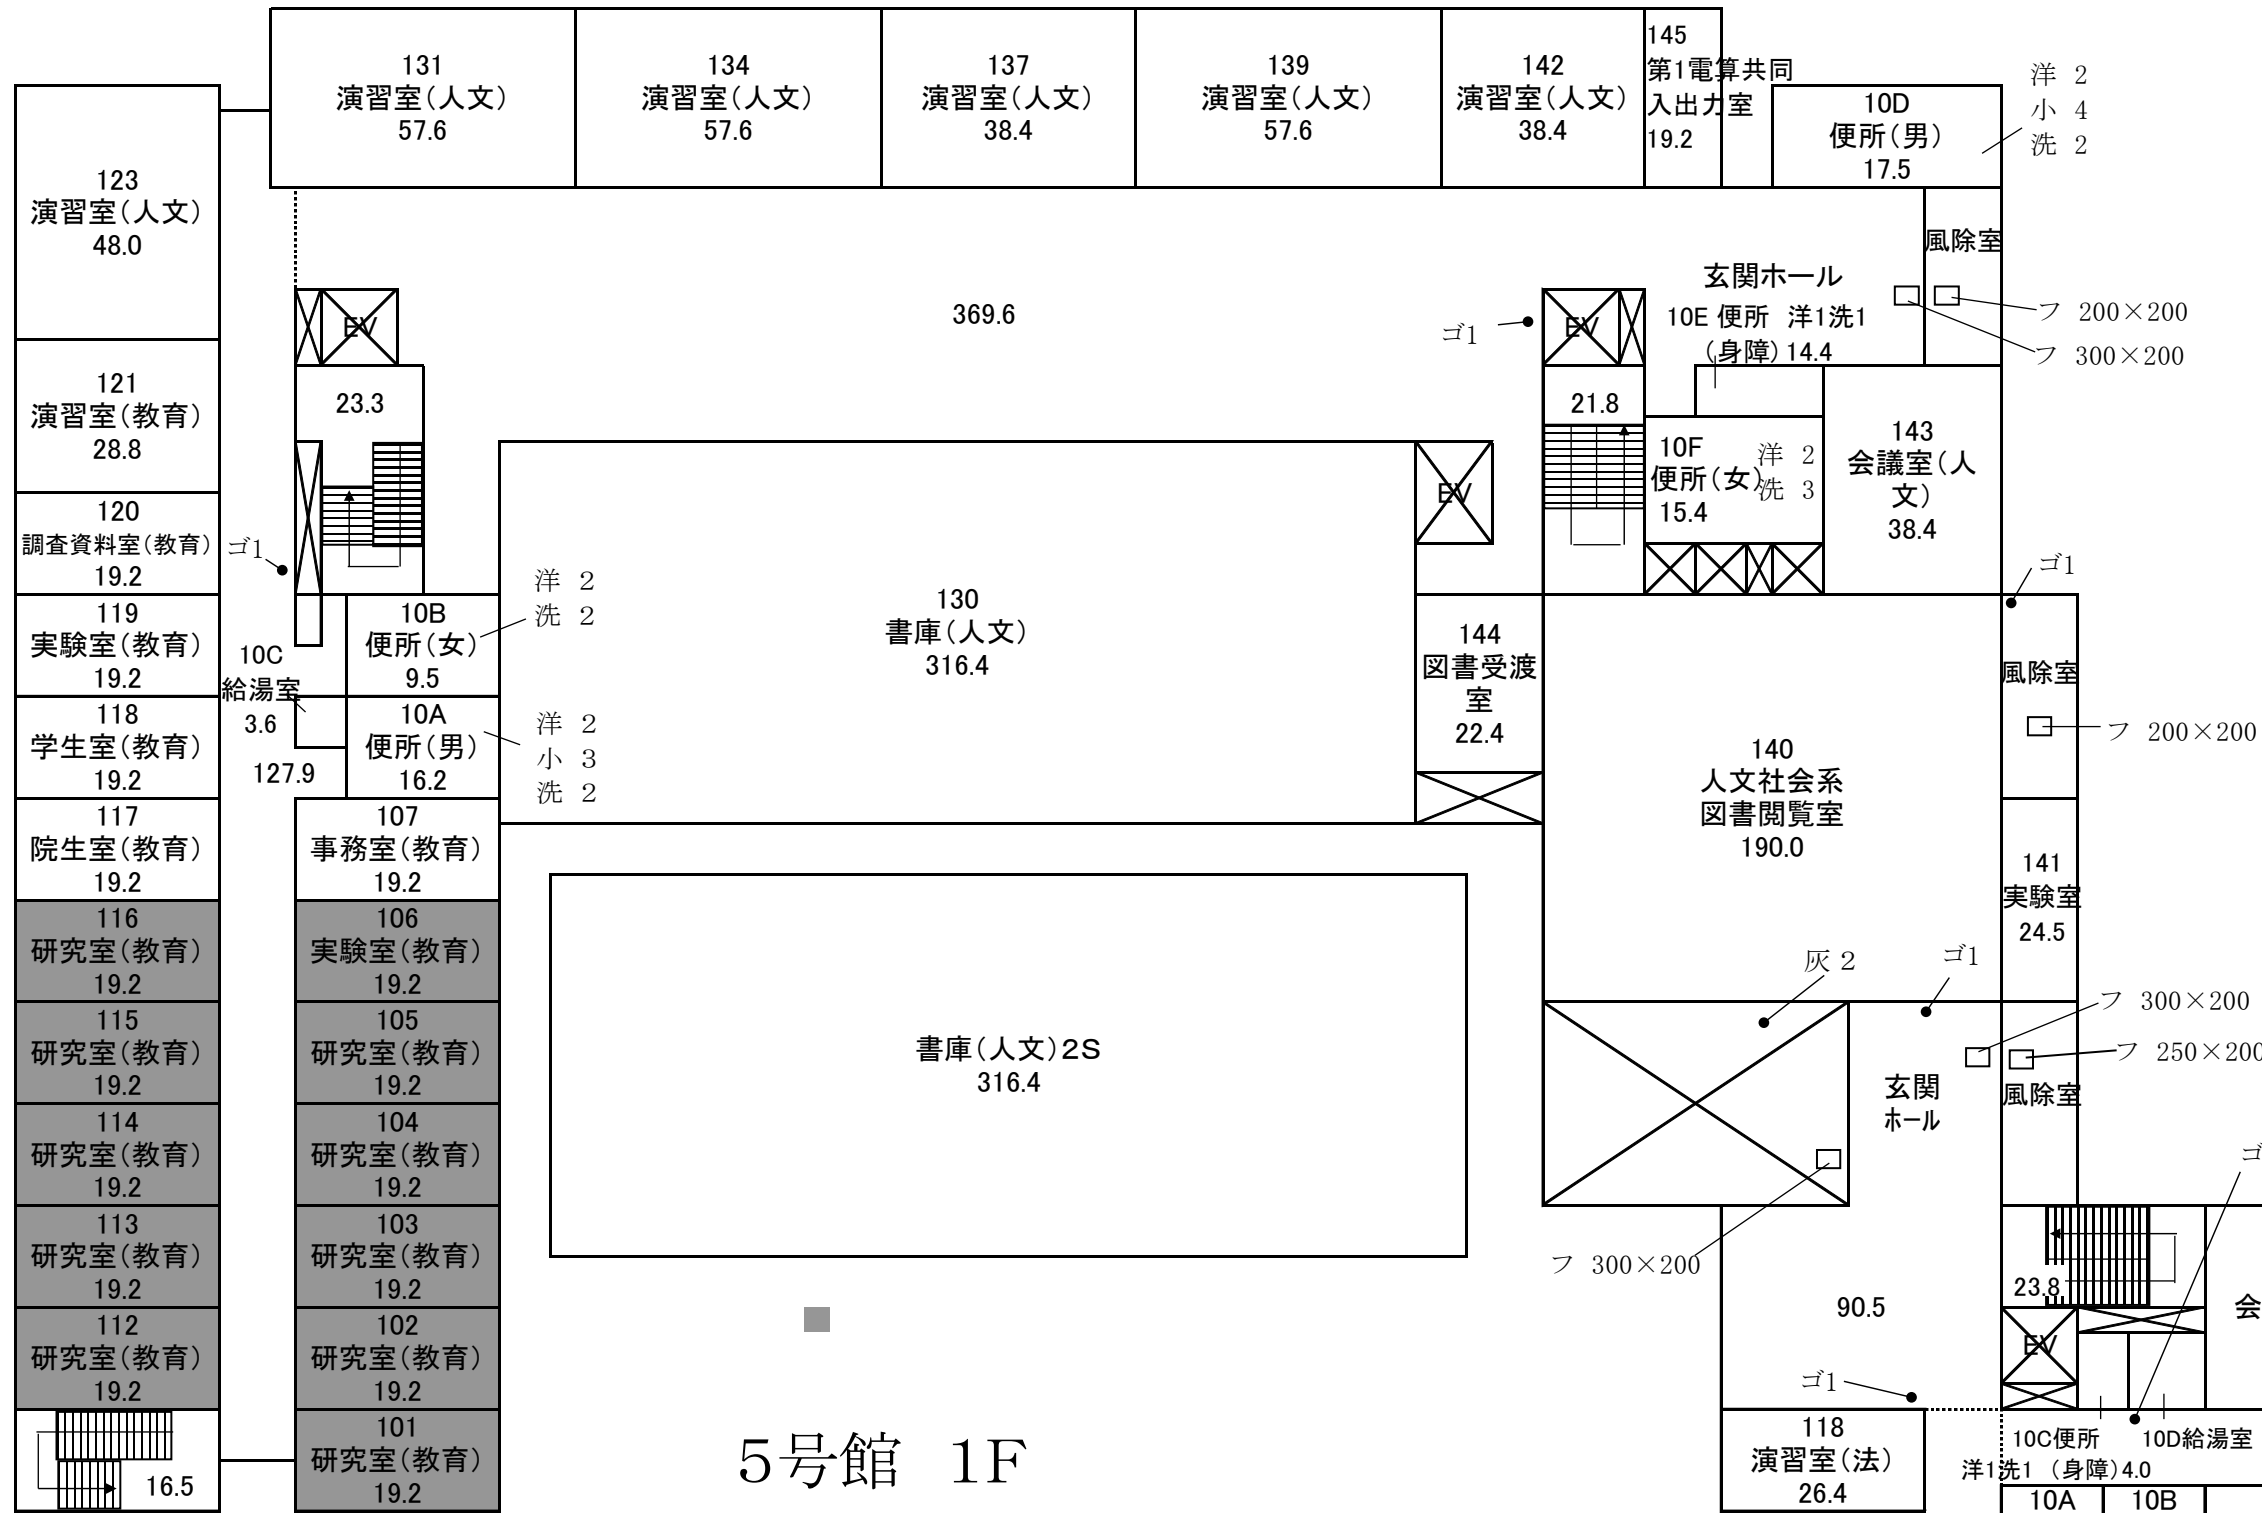


5号館 1F

3、4、5号館 1F（日常清掃）

	石・磁器タイル	●	排水桝
	ビニールシート	フ	フロアマット
	コンクリート	灰	灰皿
	木質系床材	ゴ	ゴミ処理
	畳		
	カーペット		
	浴室・シャワー室		
	日常清掃除外区域		
	清掃除外区域		

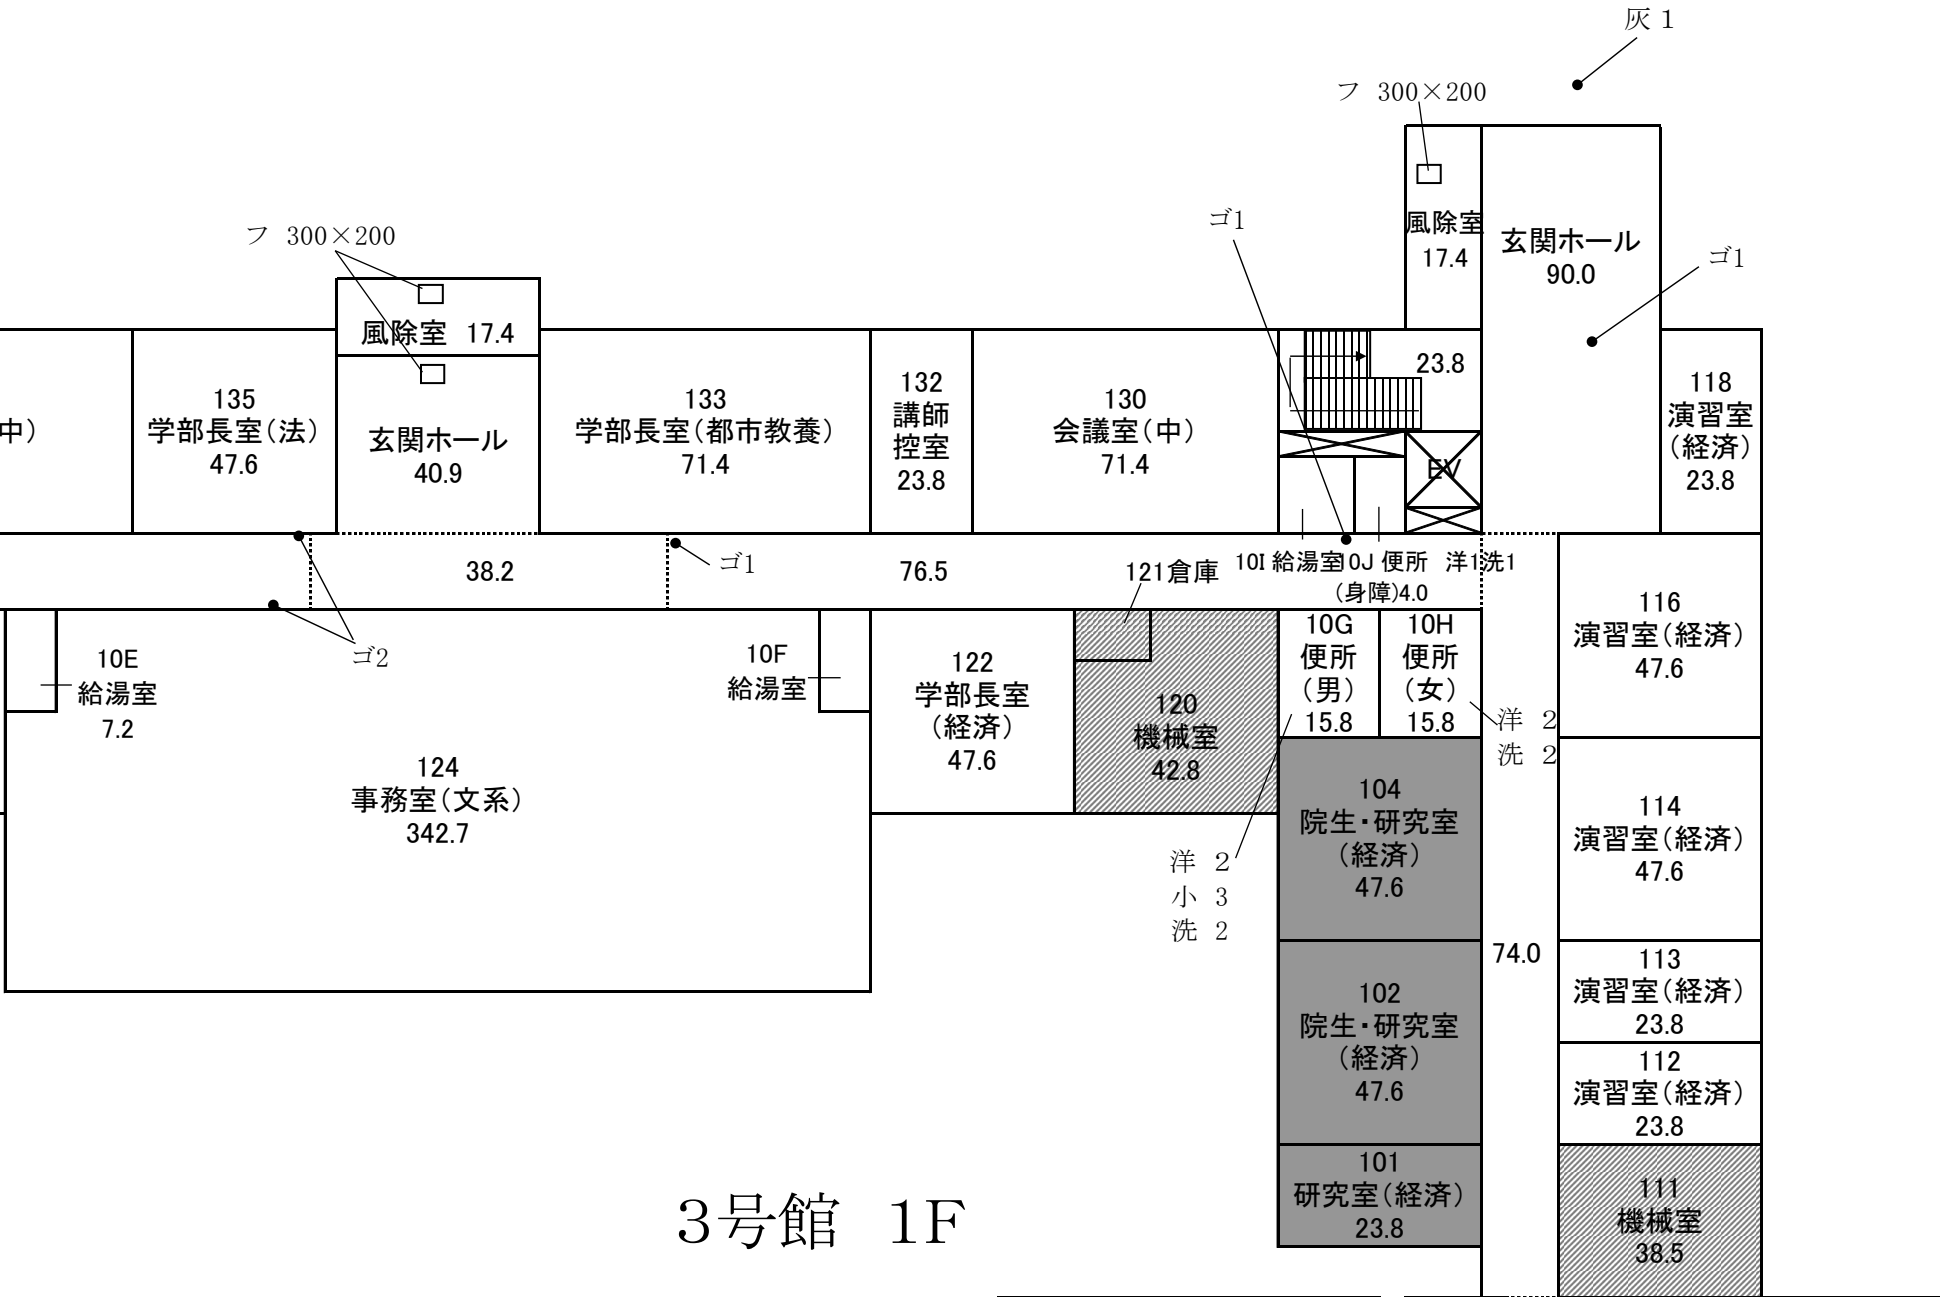

3号館 1F

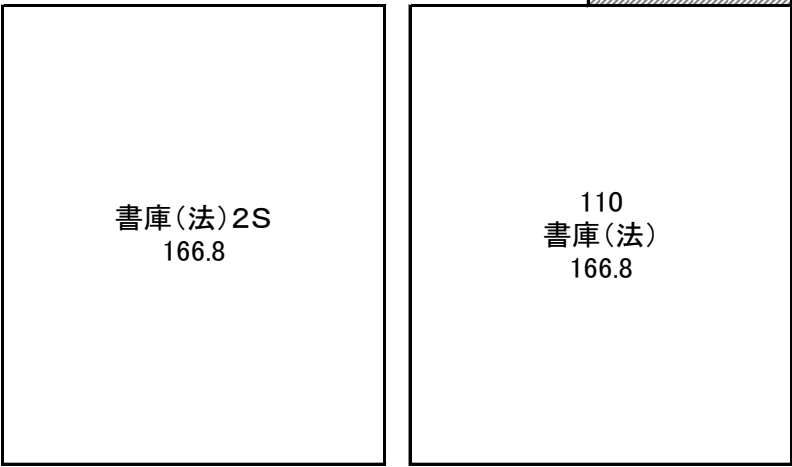


4号館 1F


3、4、5号館 2F（日常清掃）

	石・磁器タイル
	ビニールシート
	コンクリート
	木質系床材
	畳
	カーペット
	浴室・シャワー室
	日常清掃除外区域
	清掃除外区域

●	排水桝
フ	フロアマット
灰	灰皿
ゴ	ゴミ処理


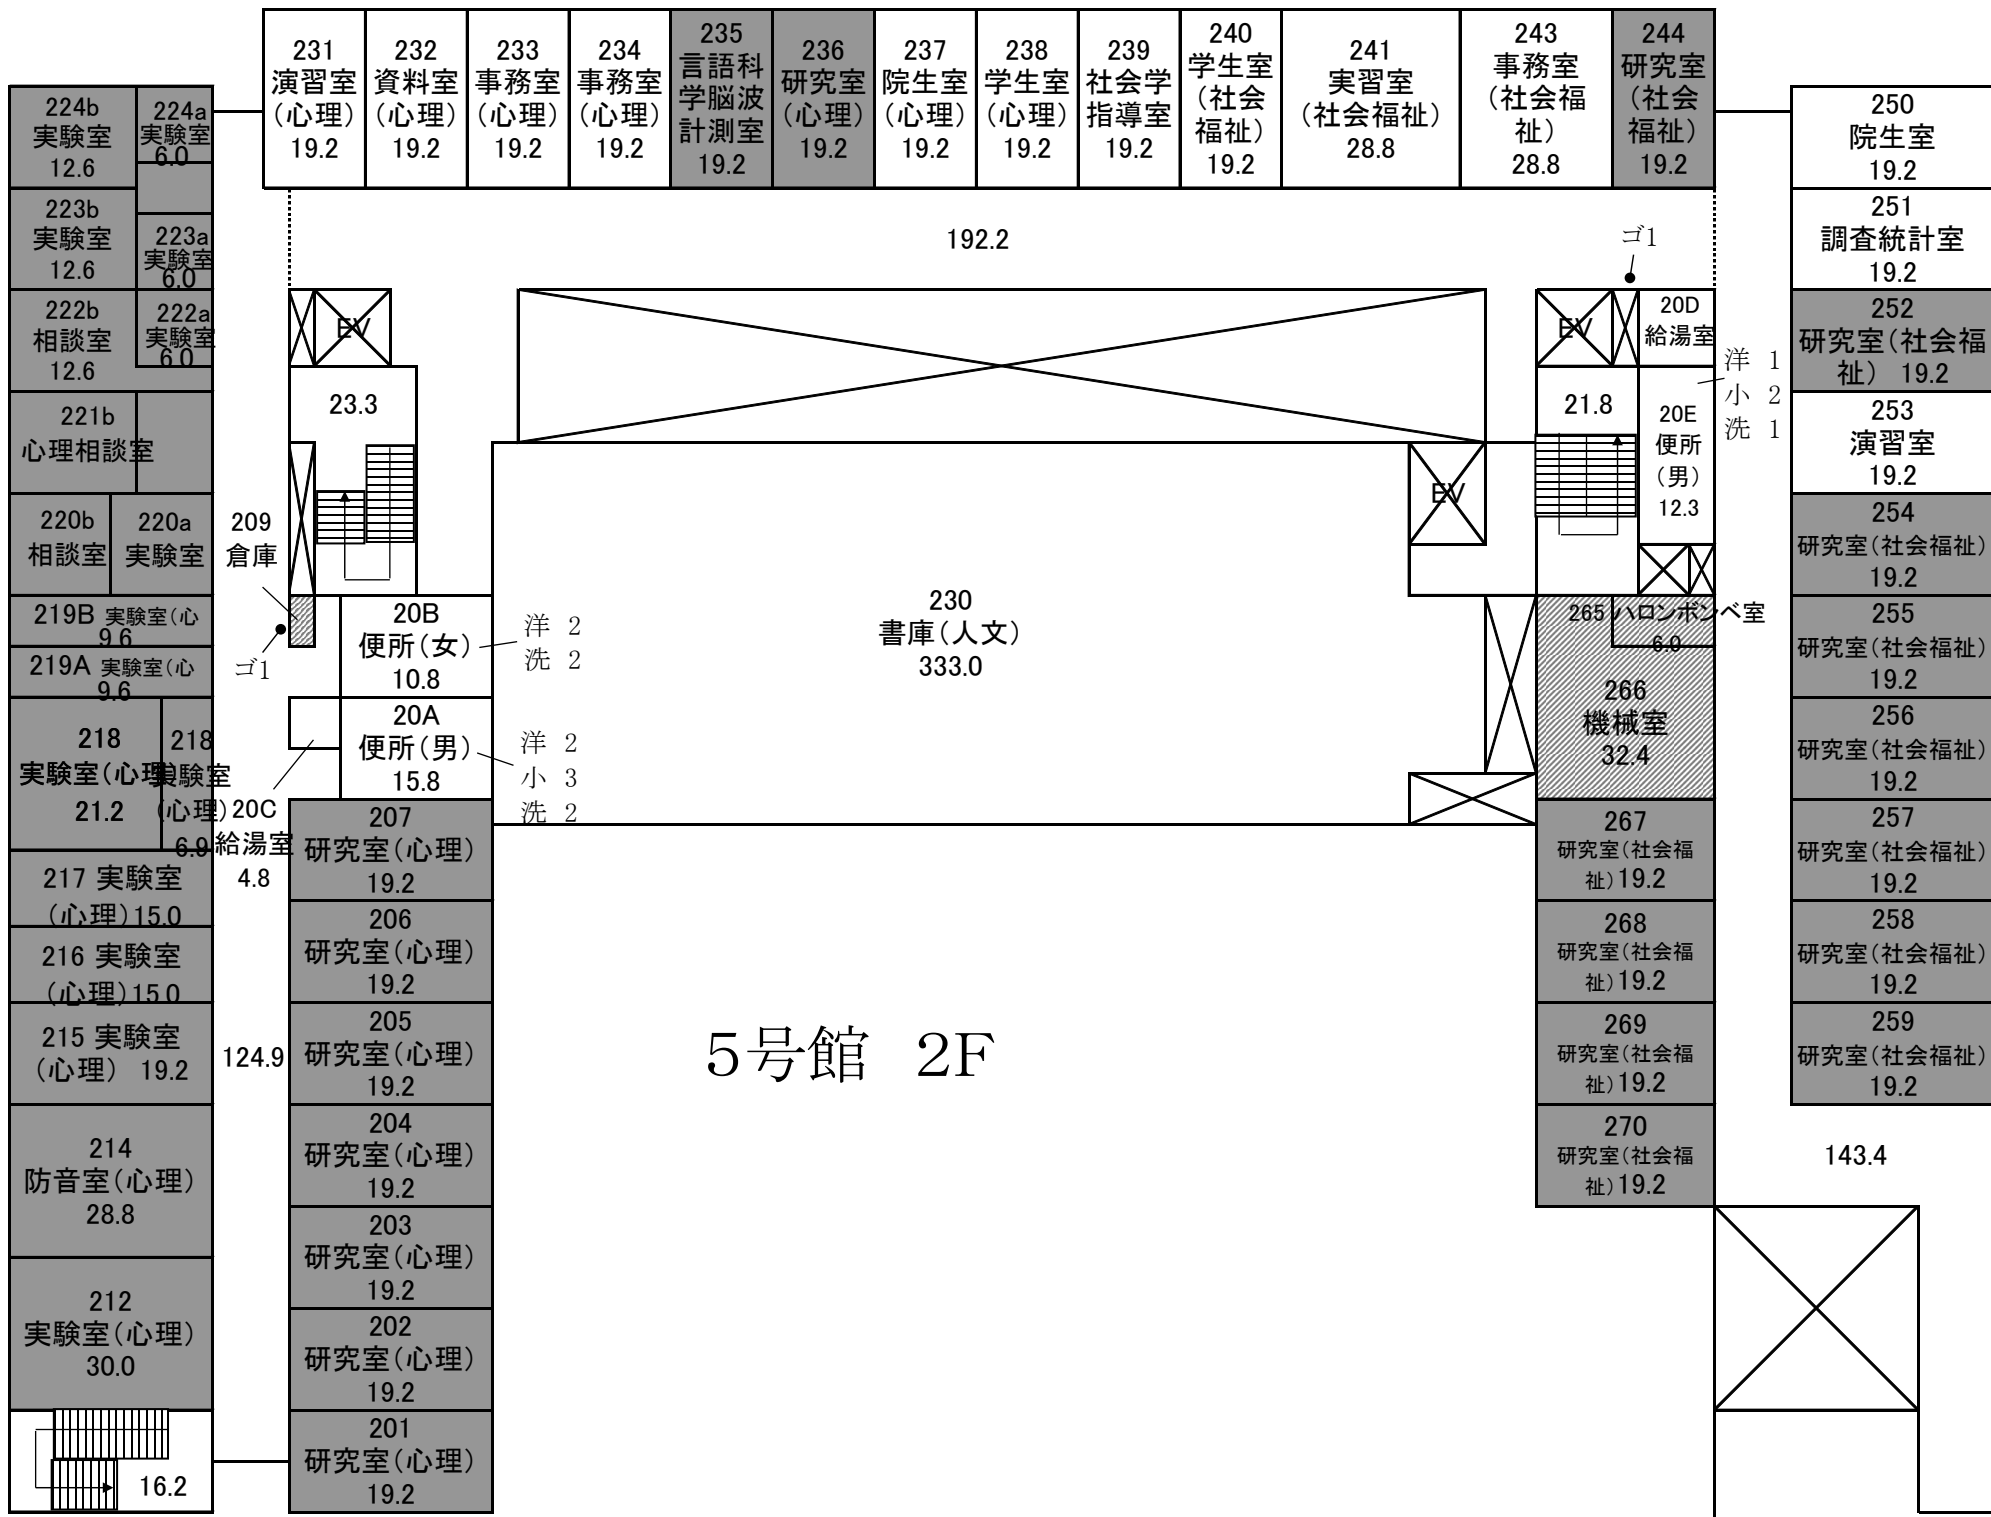



5号館 2F

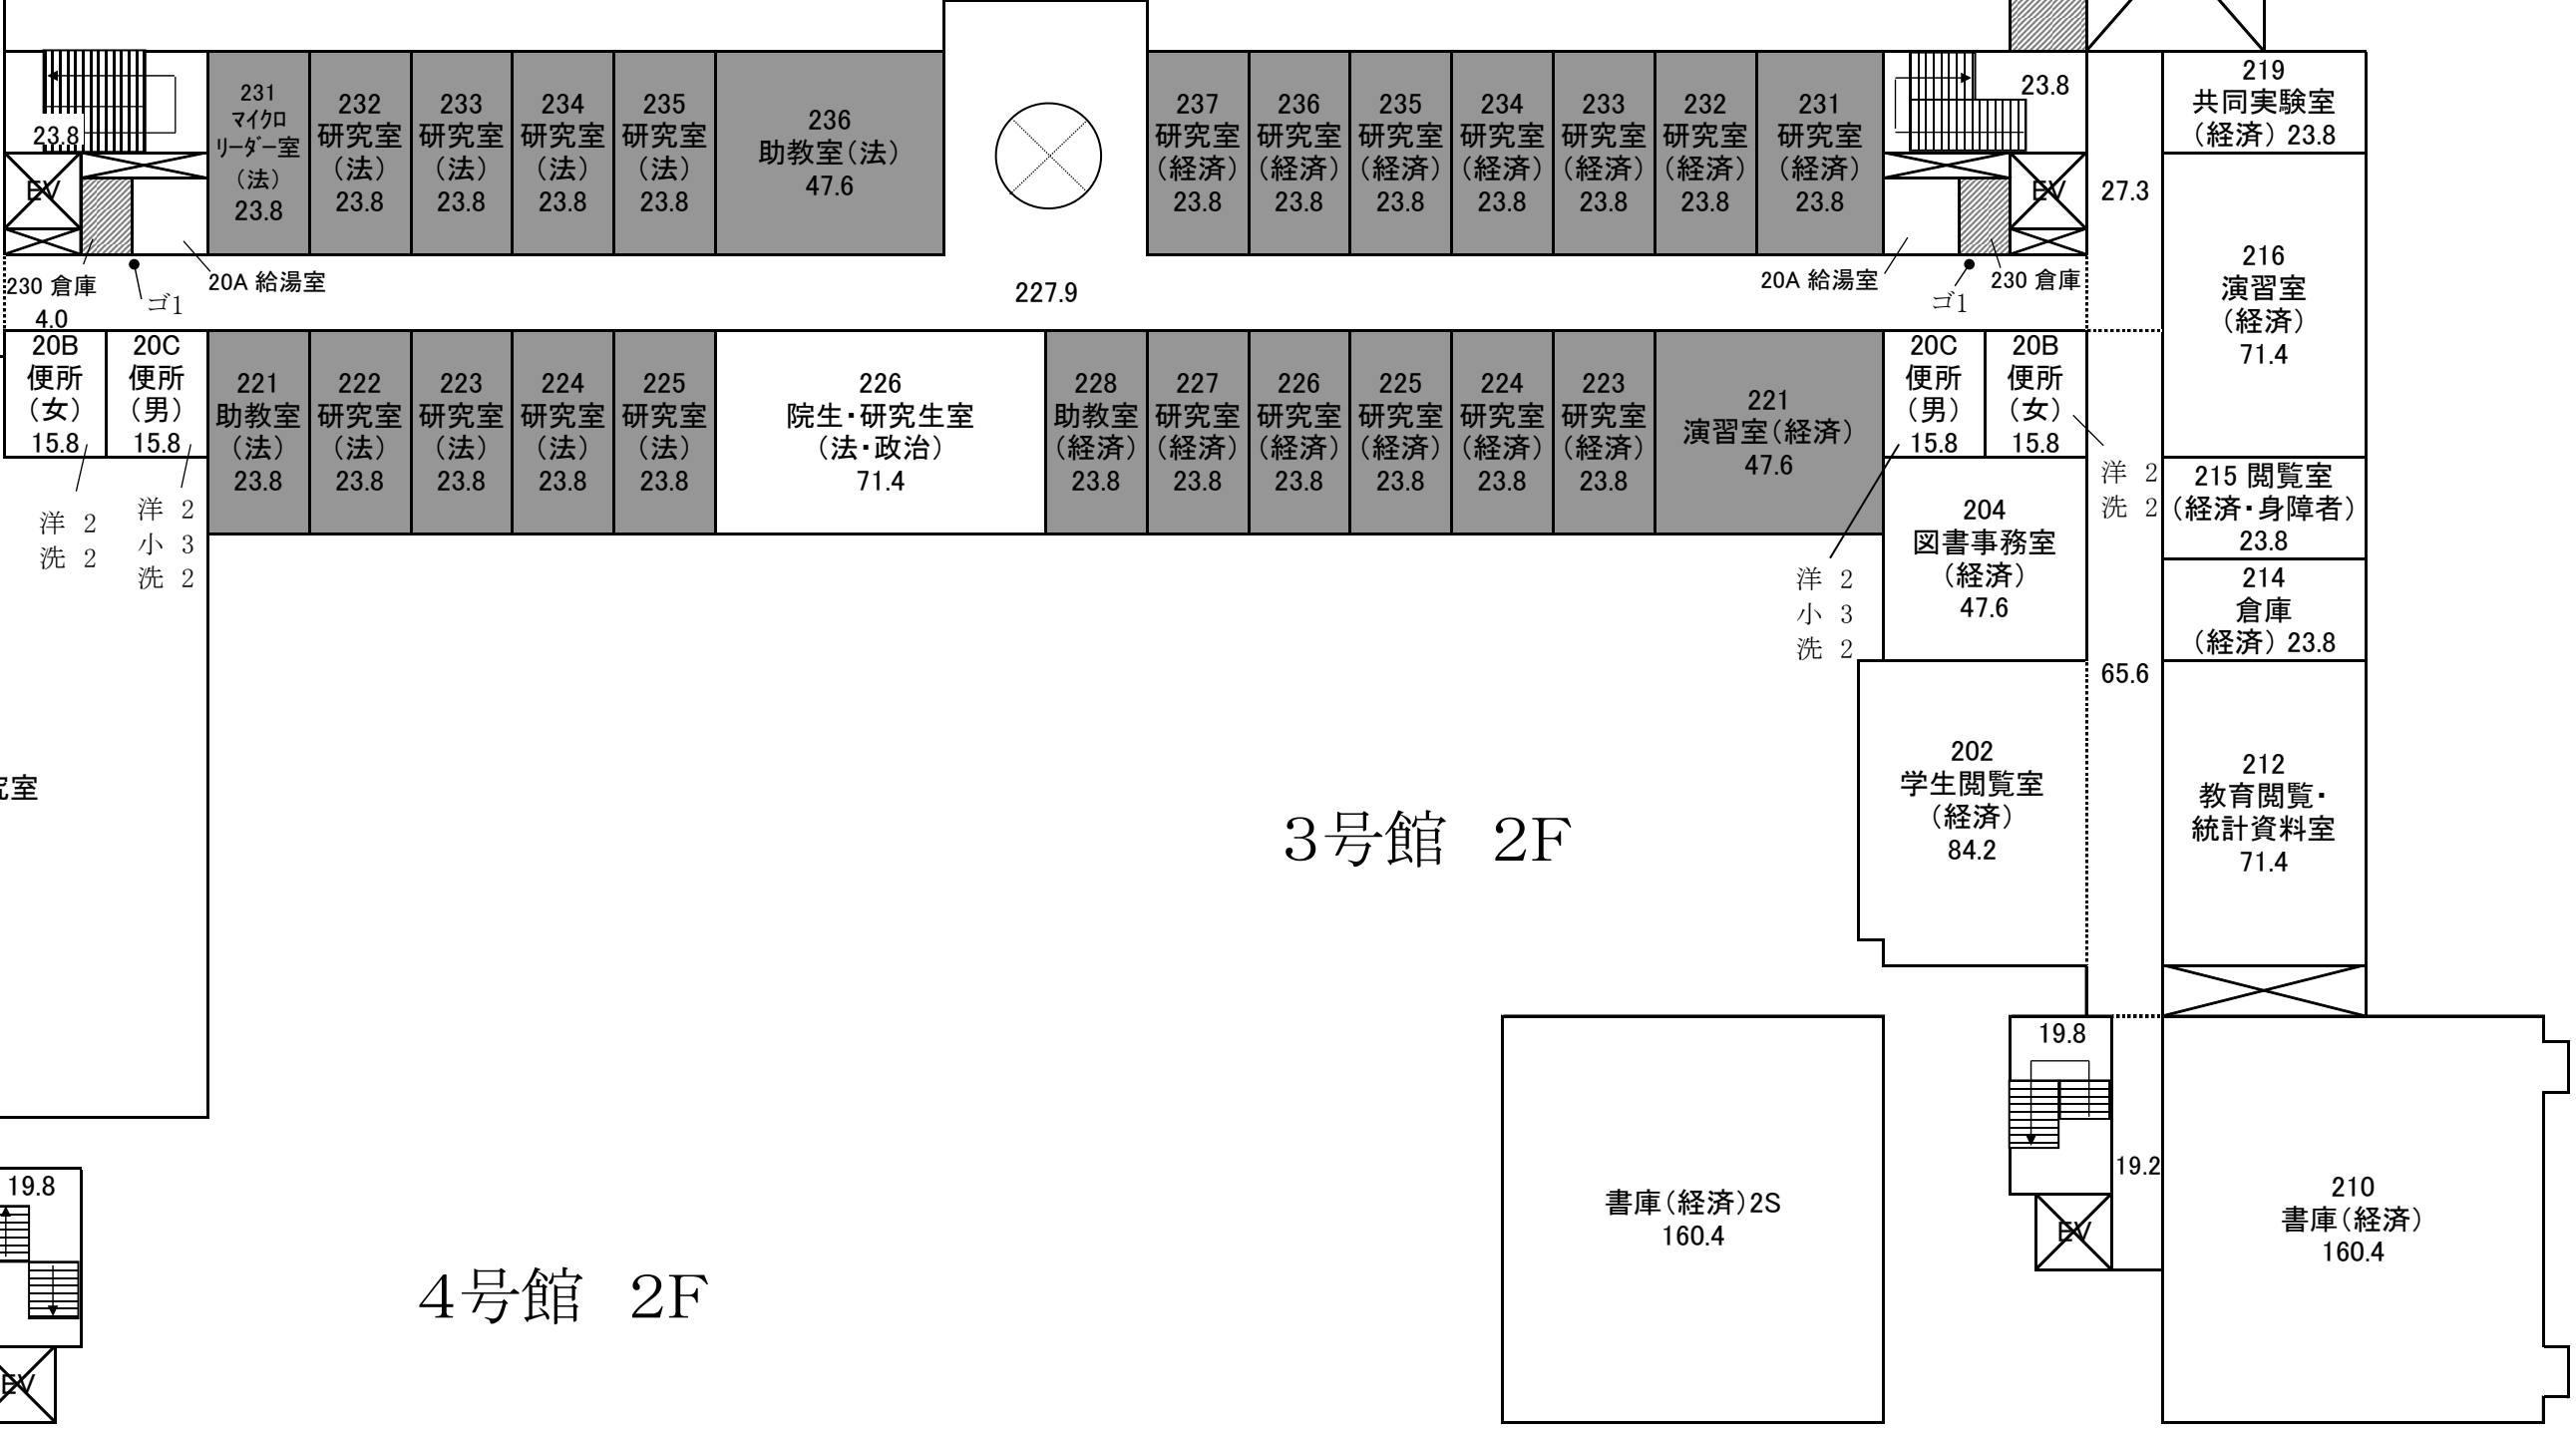

3号館 2F

4号館 2F

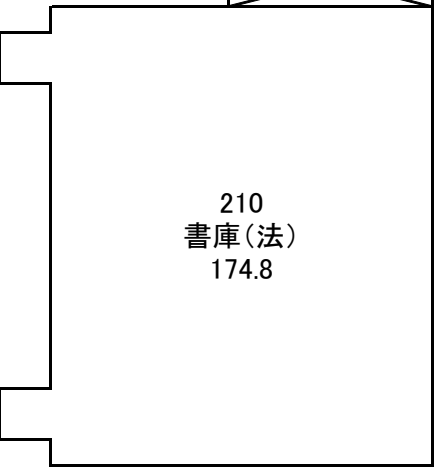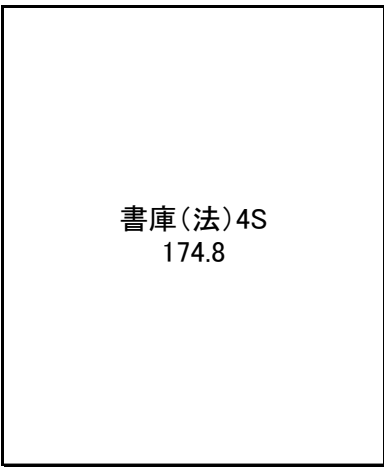


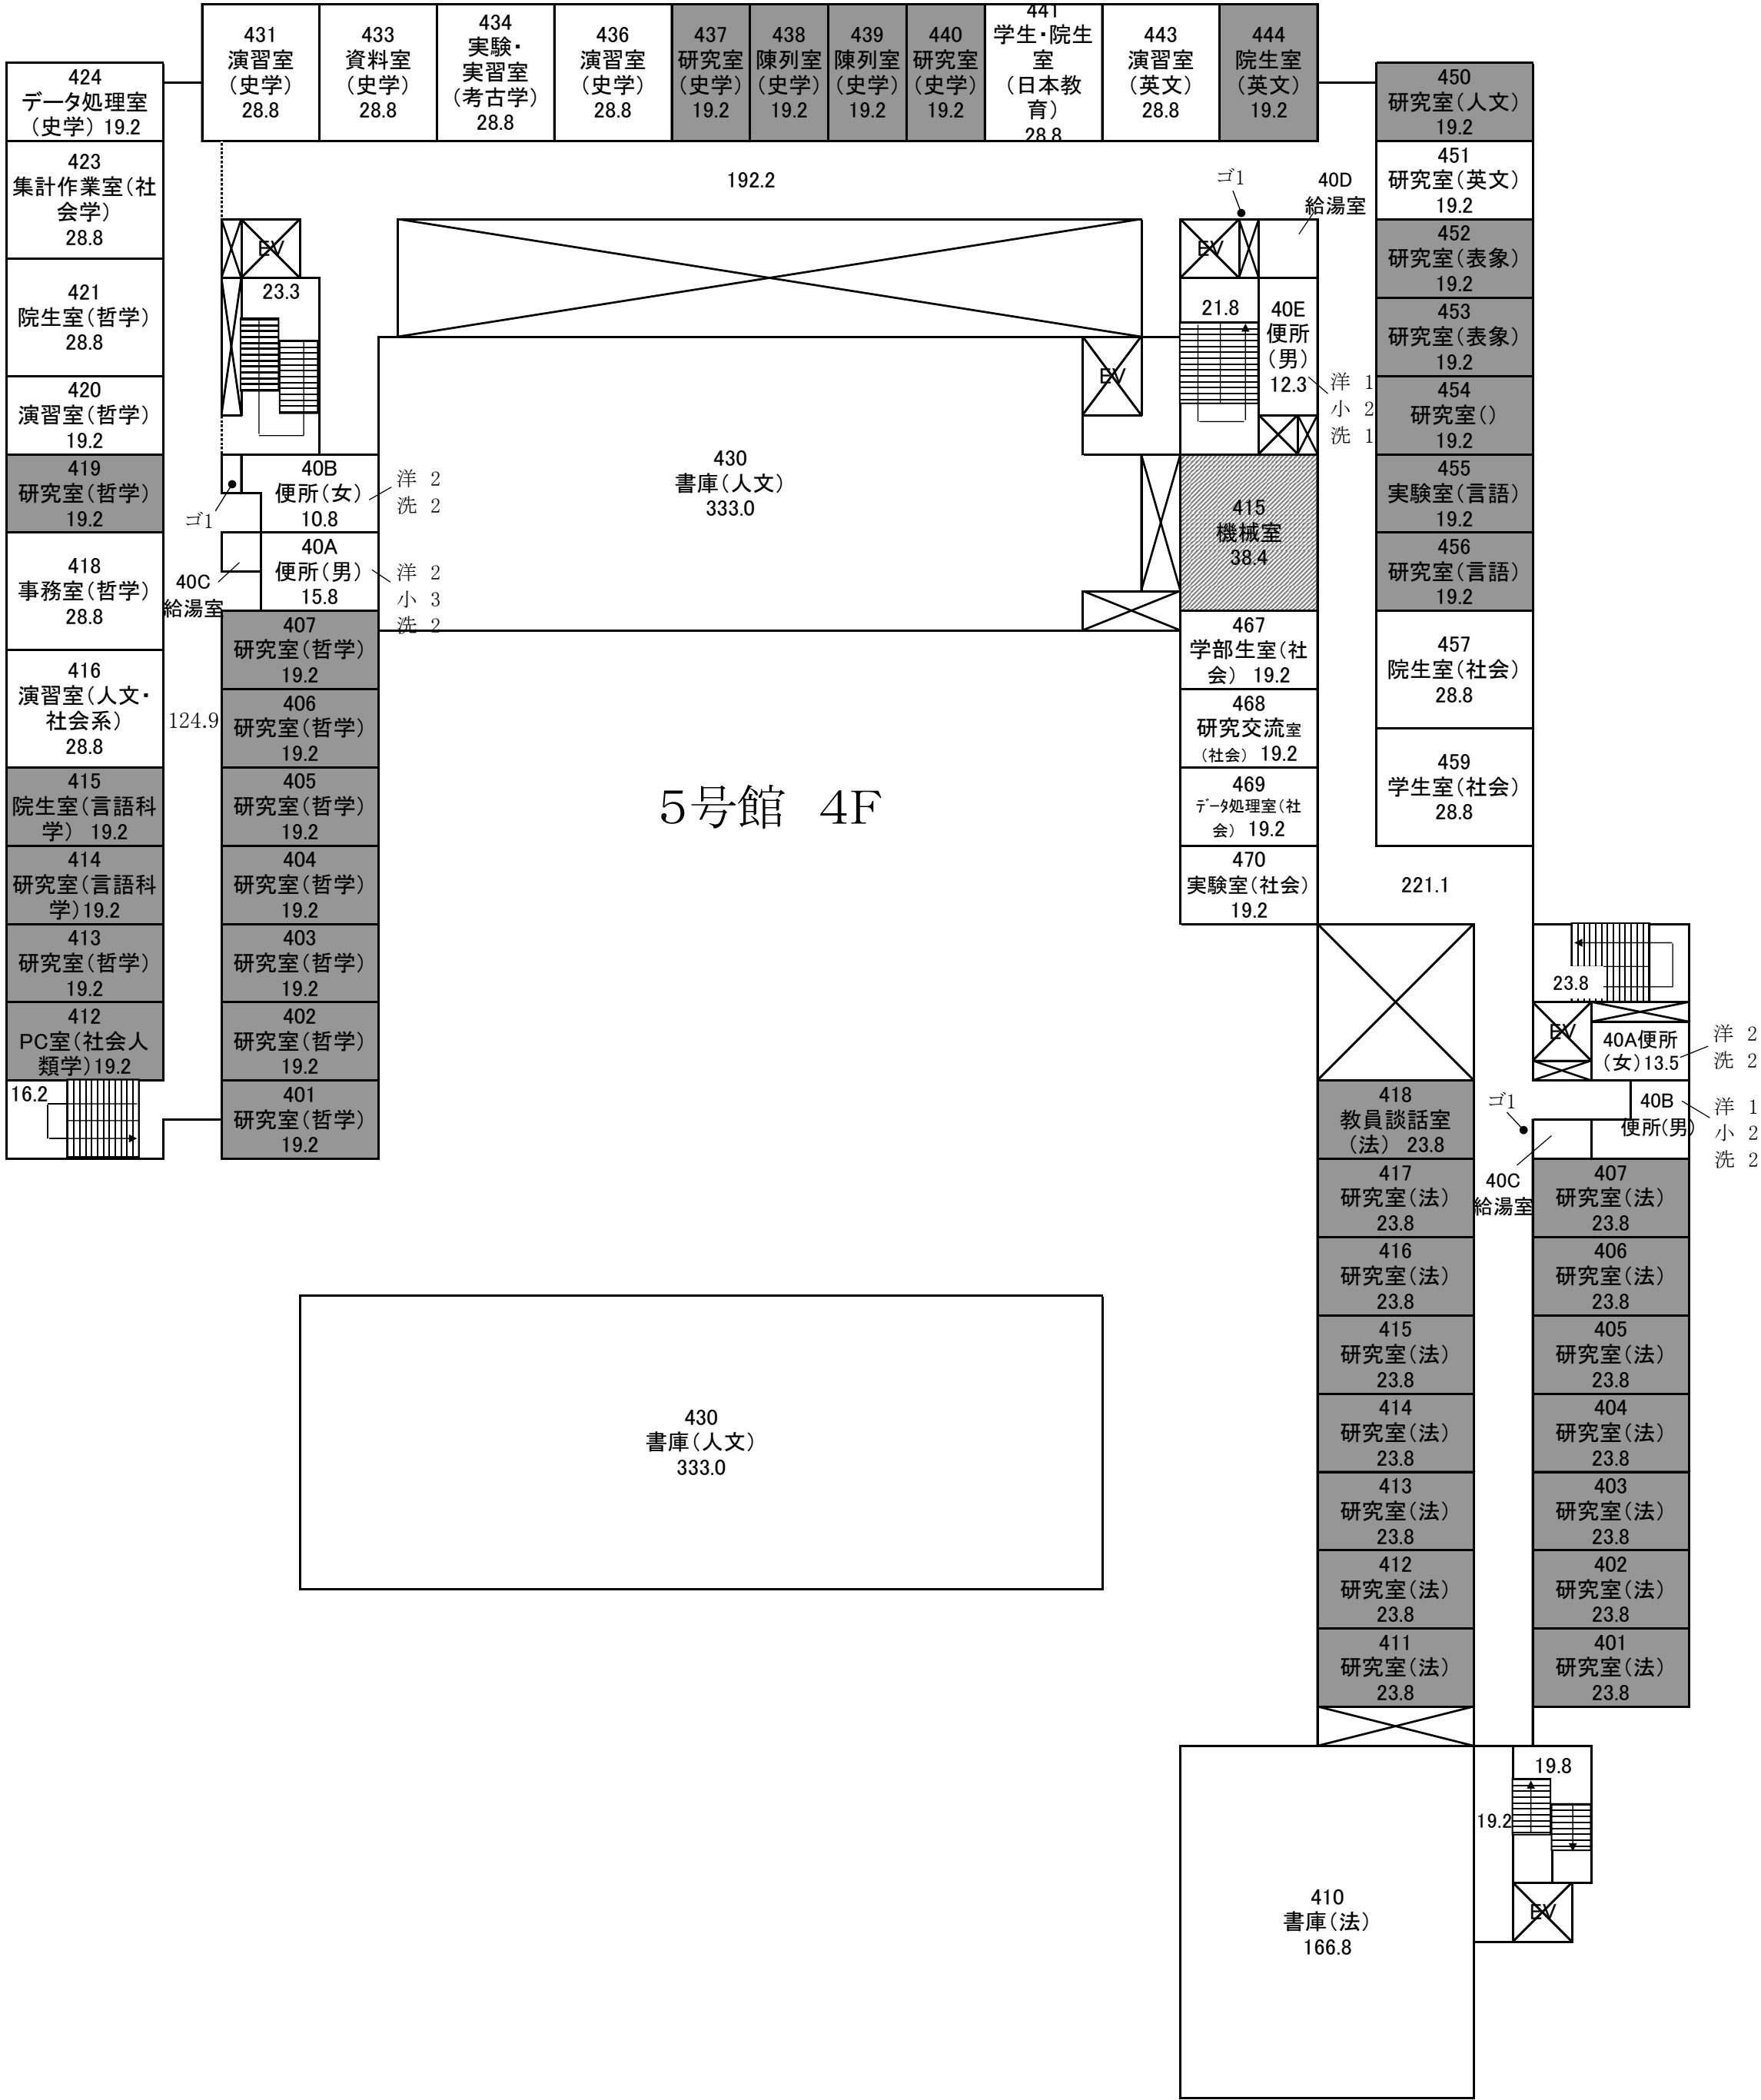


3、4、5号館 4F（日常清掃）

	石・磁器タイル
	ビニールシート
	コンクリート
	木質系床材
	畳
	カーペット
	浴室・シャワー室
	日常清掃除外区域
	清掃除外区域

●	排水桝
フ	フロアマット
灰	灰皿
ゴ	ゴミ処理

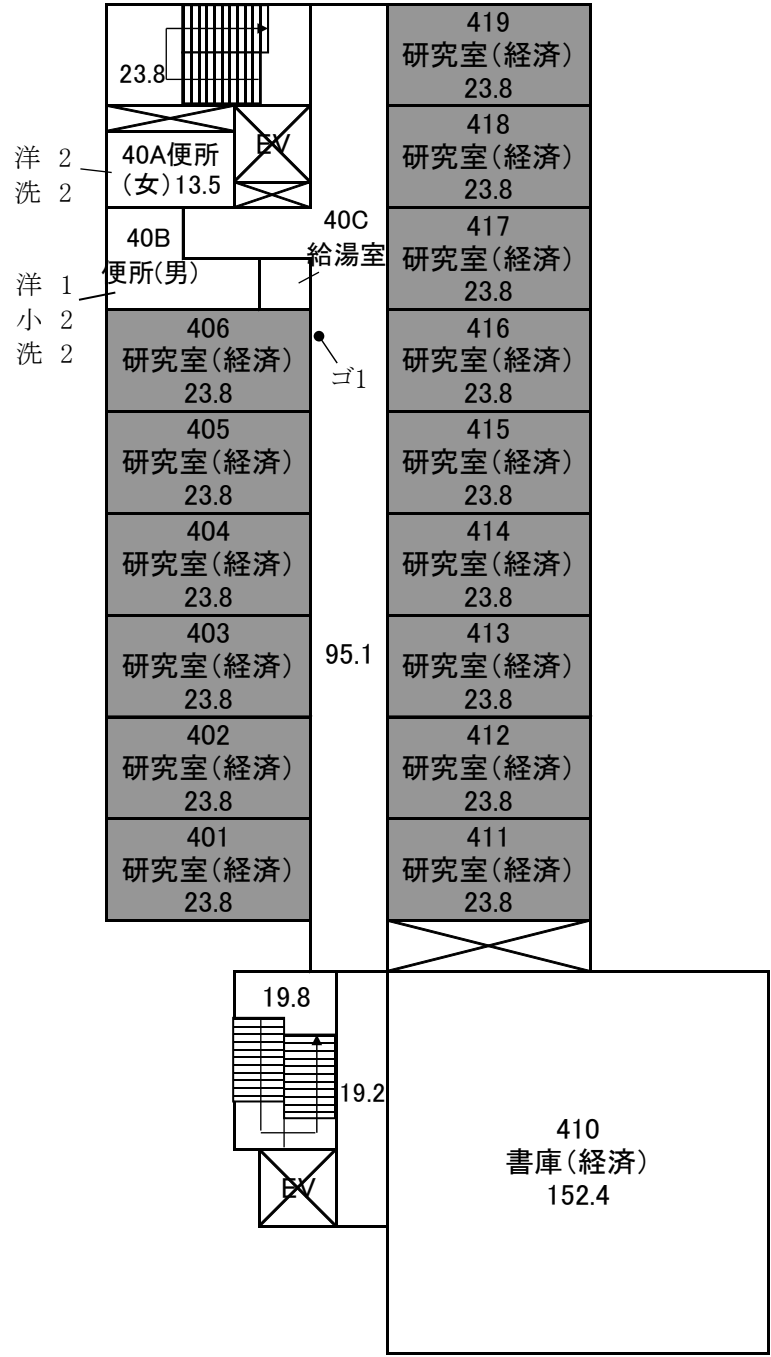

4号館 4F

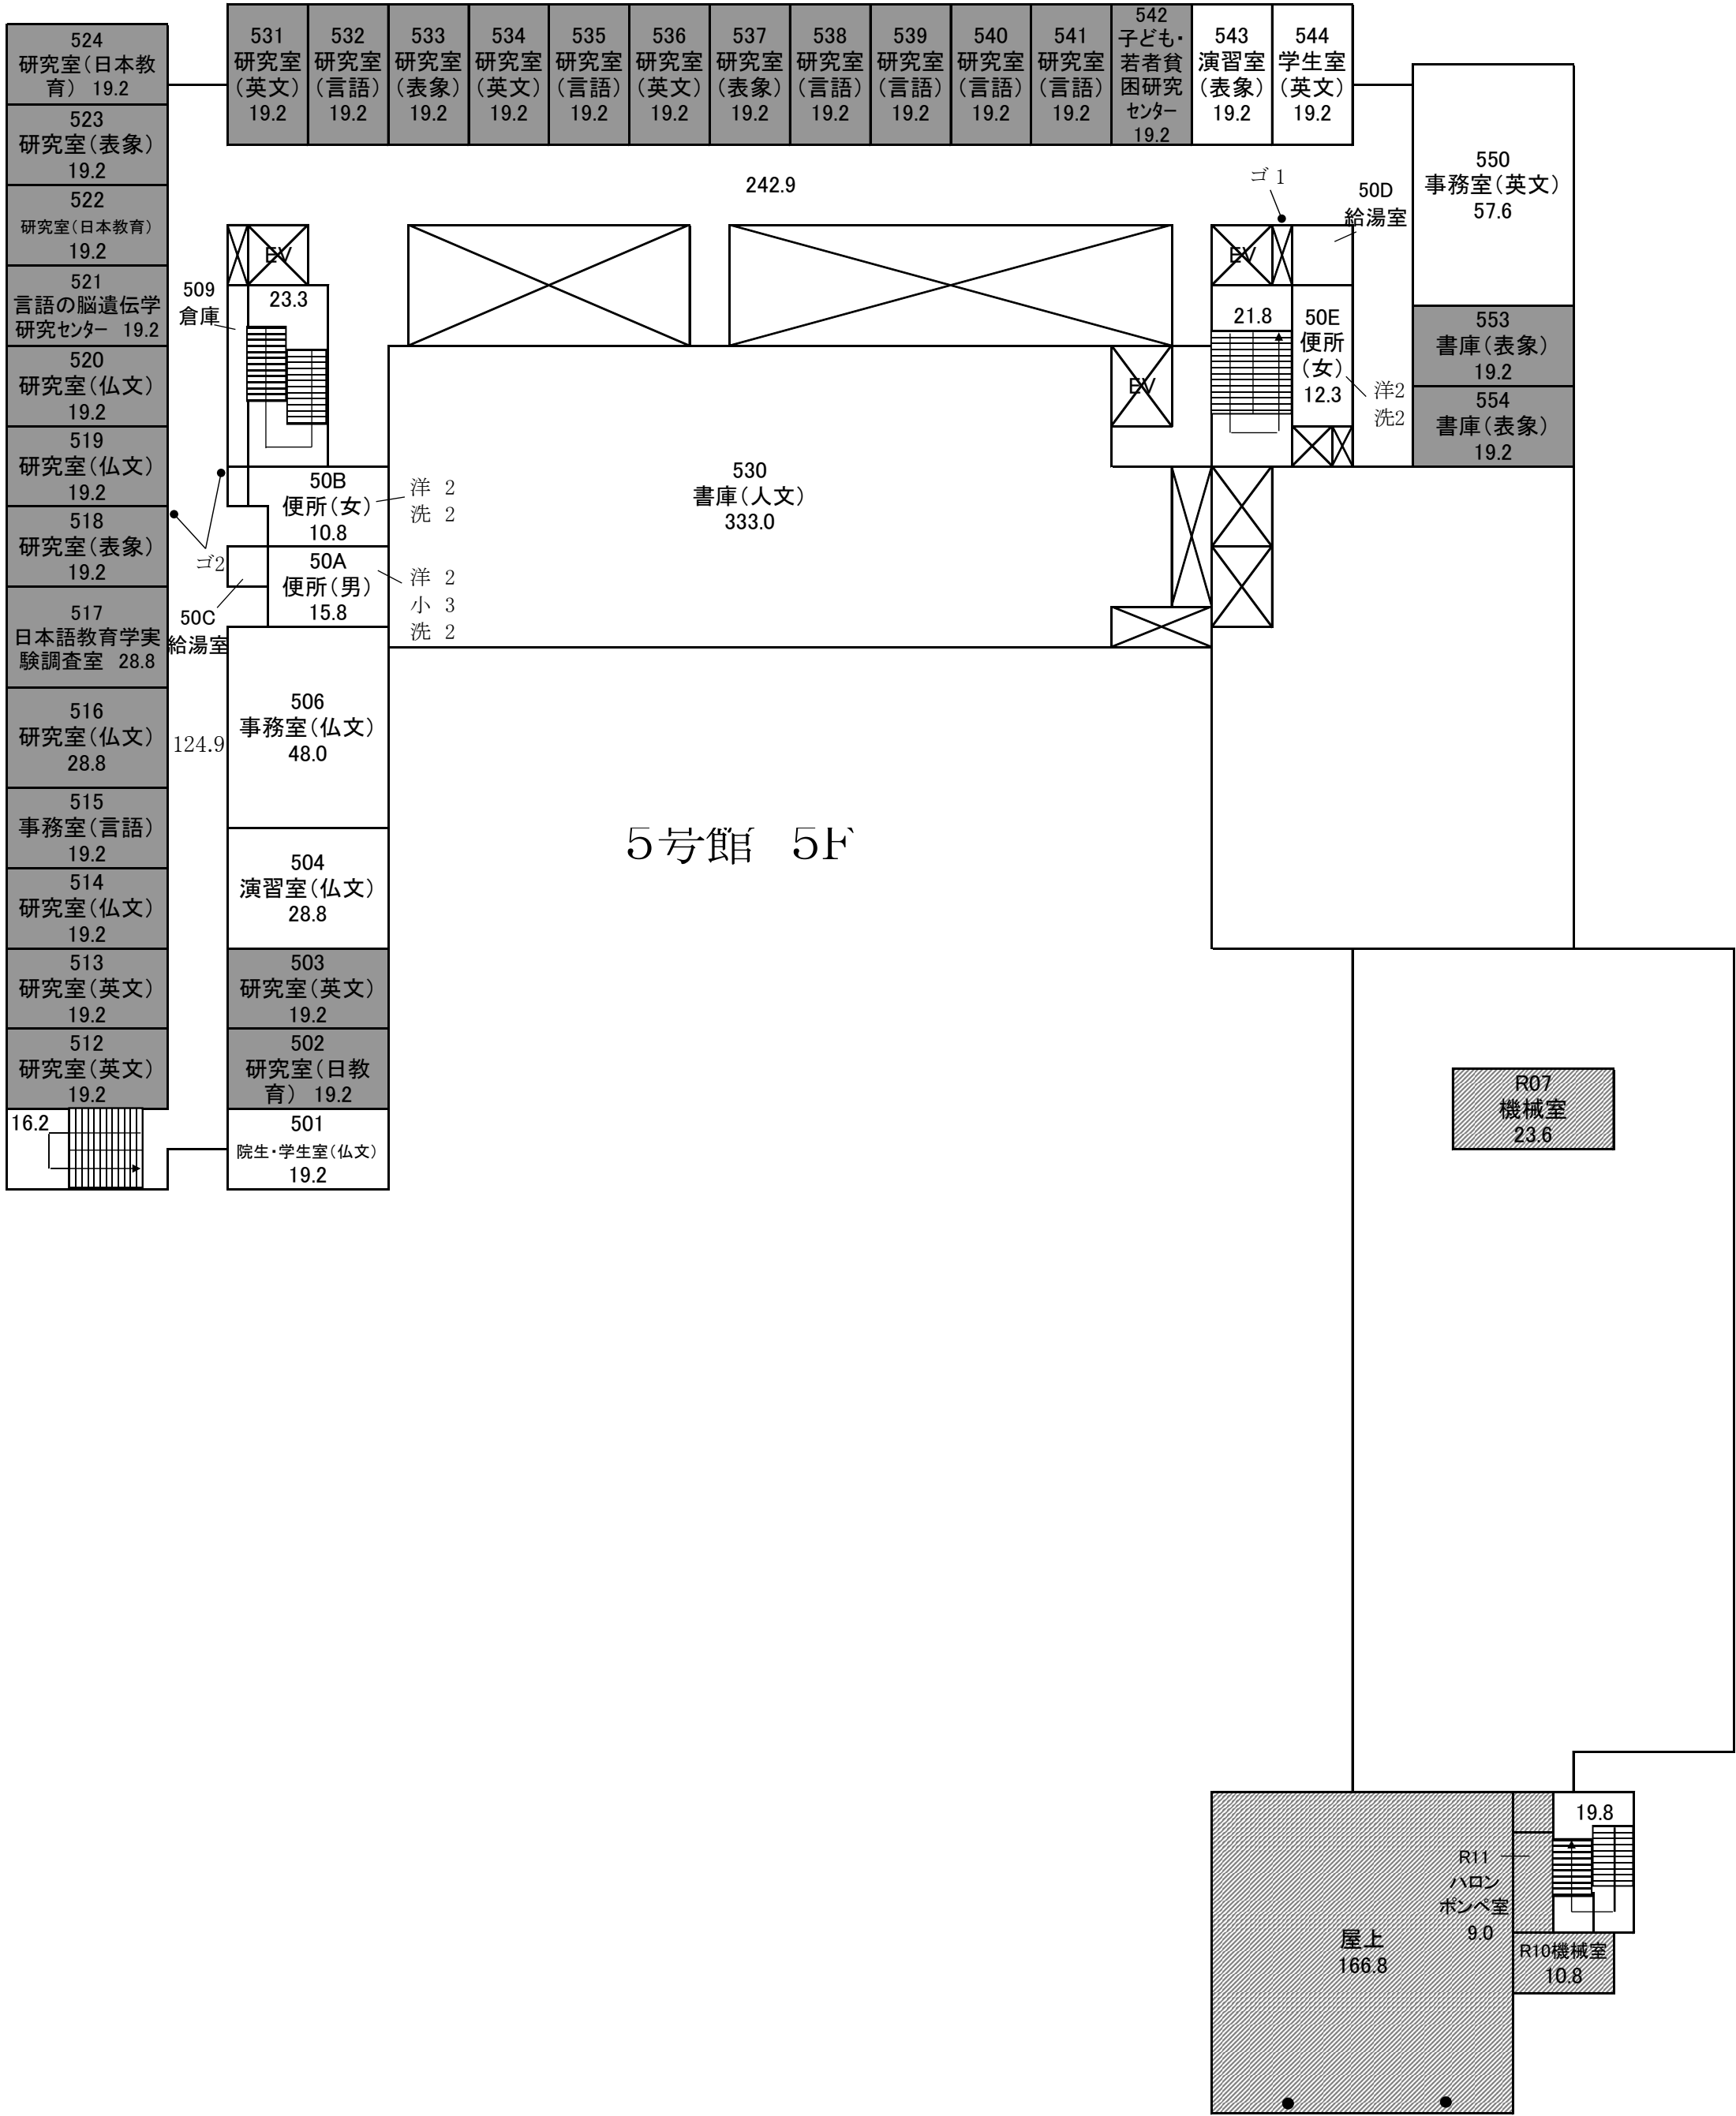

3、4、5号館 5F（日常清掃）

	石・磁器タイル
	ビニールシート
	コンクリート
	木質系床材
	畳
	カーペット
	浴室・シャワー室
	日常清掃除外区域
	清掃除外区域


●	排水桝
フ	フロアマット
灰	灰皿
ゴ	ゴミ処理

4号館 R1F

3号館 R1F




3、4、5号館 6F（日常清掃）

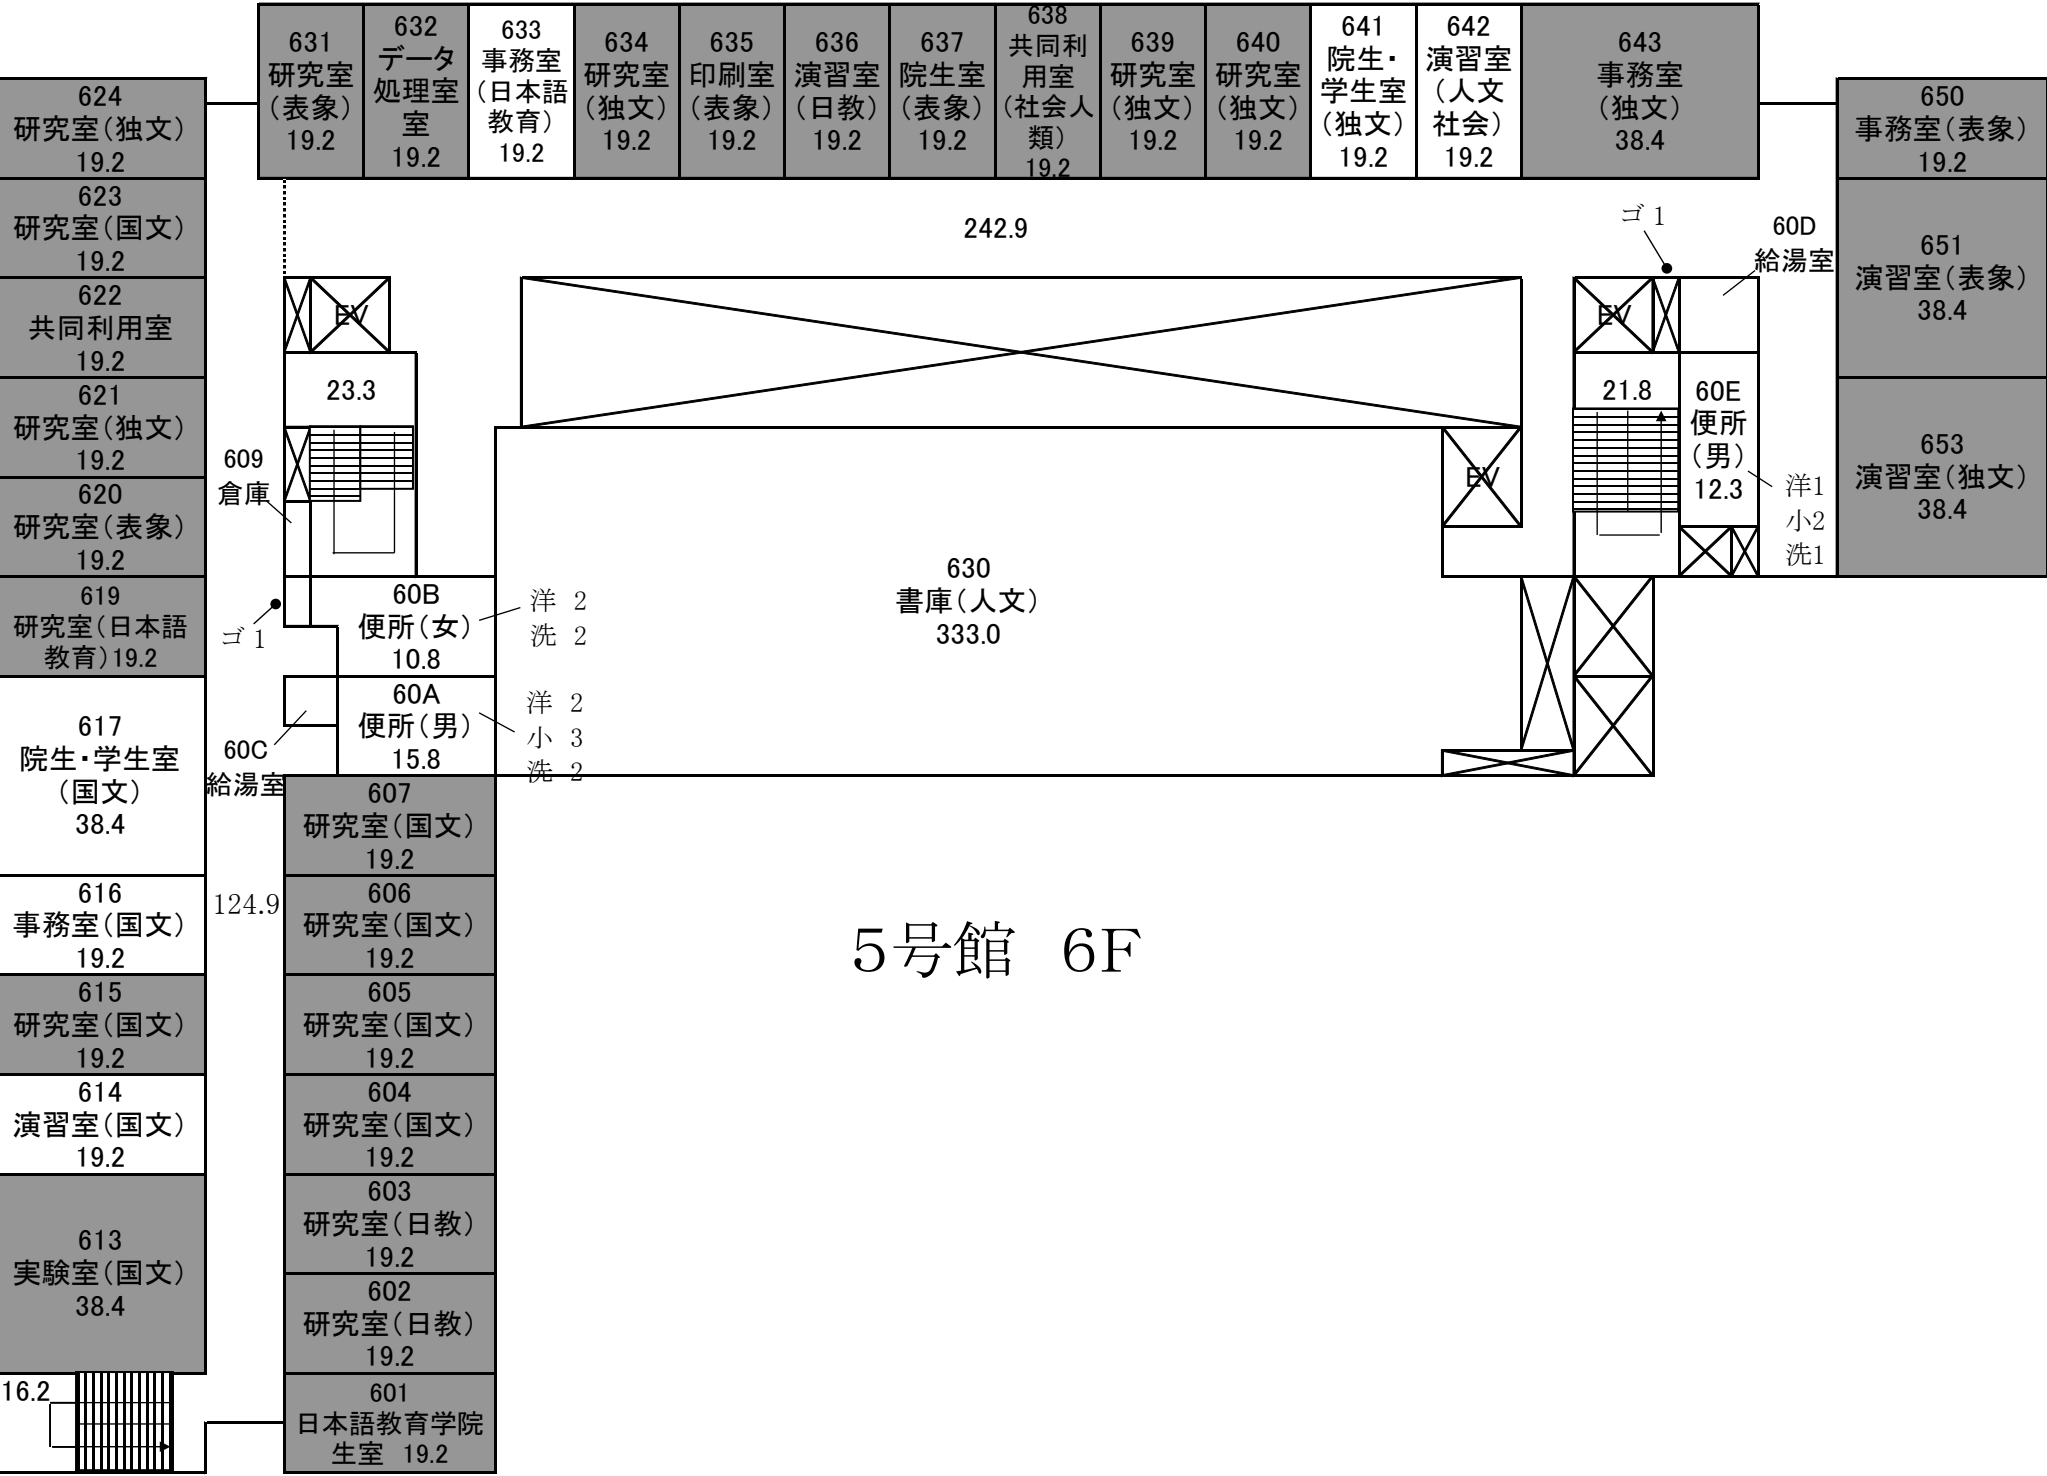


	石・磁器タイル
	ビニールシート
	コンクリート
	木質系床材
	畳
	カーペット
	浴室・シャワー室
	日常清掃除外区域
	清掃除外区域


●	排水桝
フ	フロアマット
灰	灰皿
ゴ	ゴミ処理

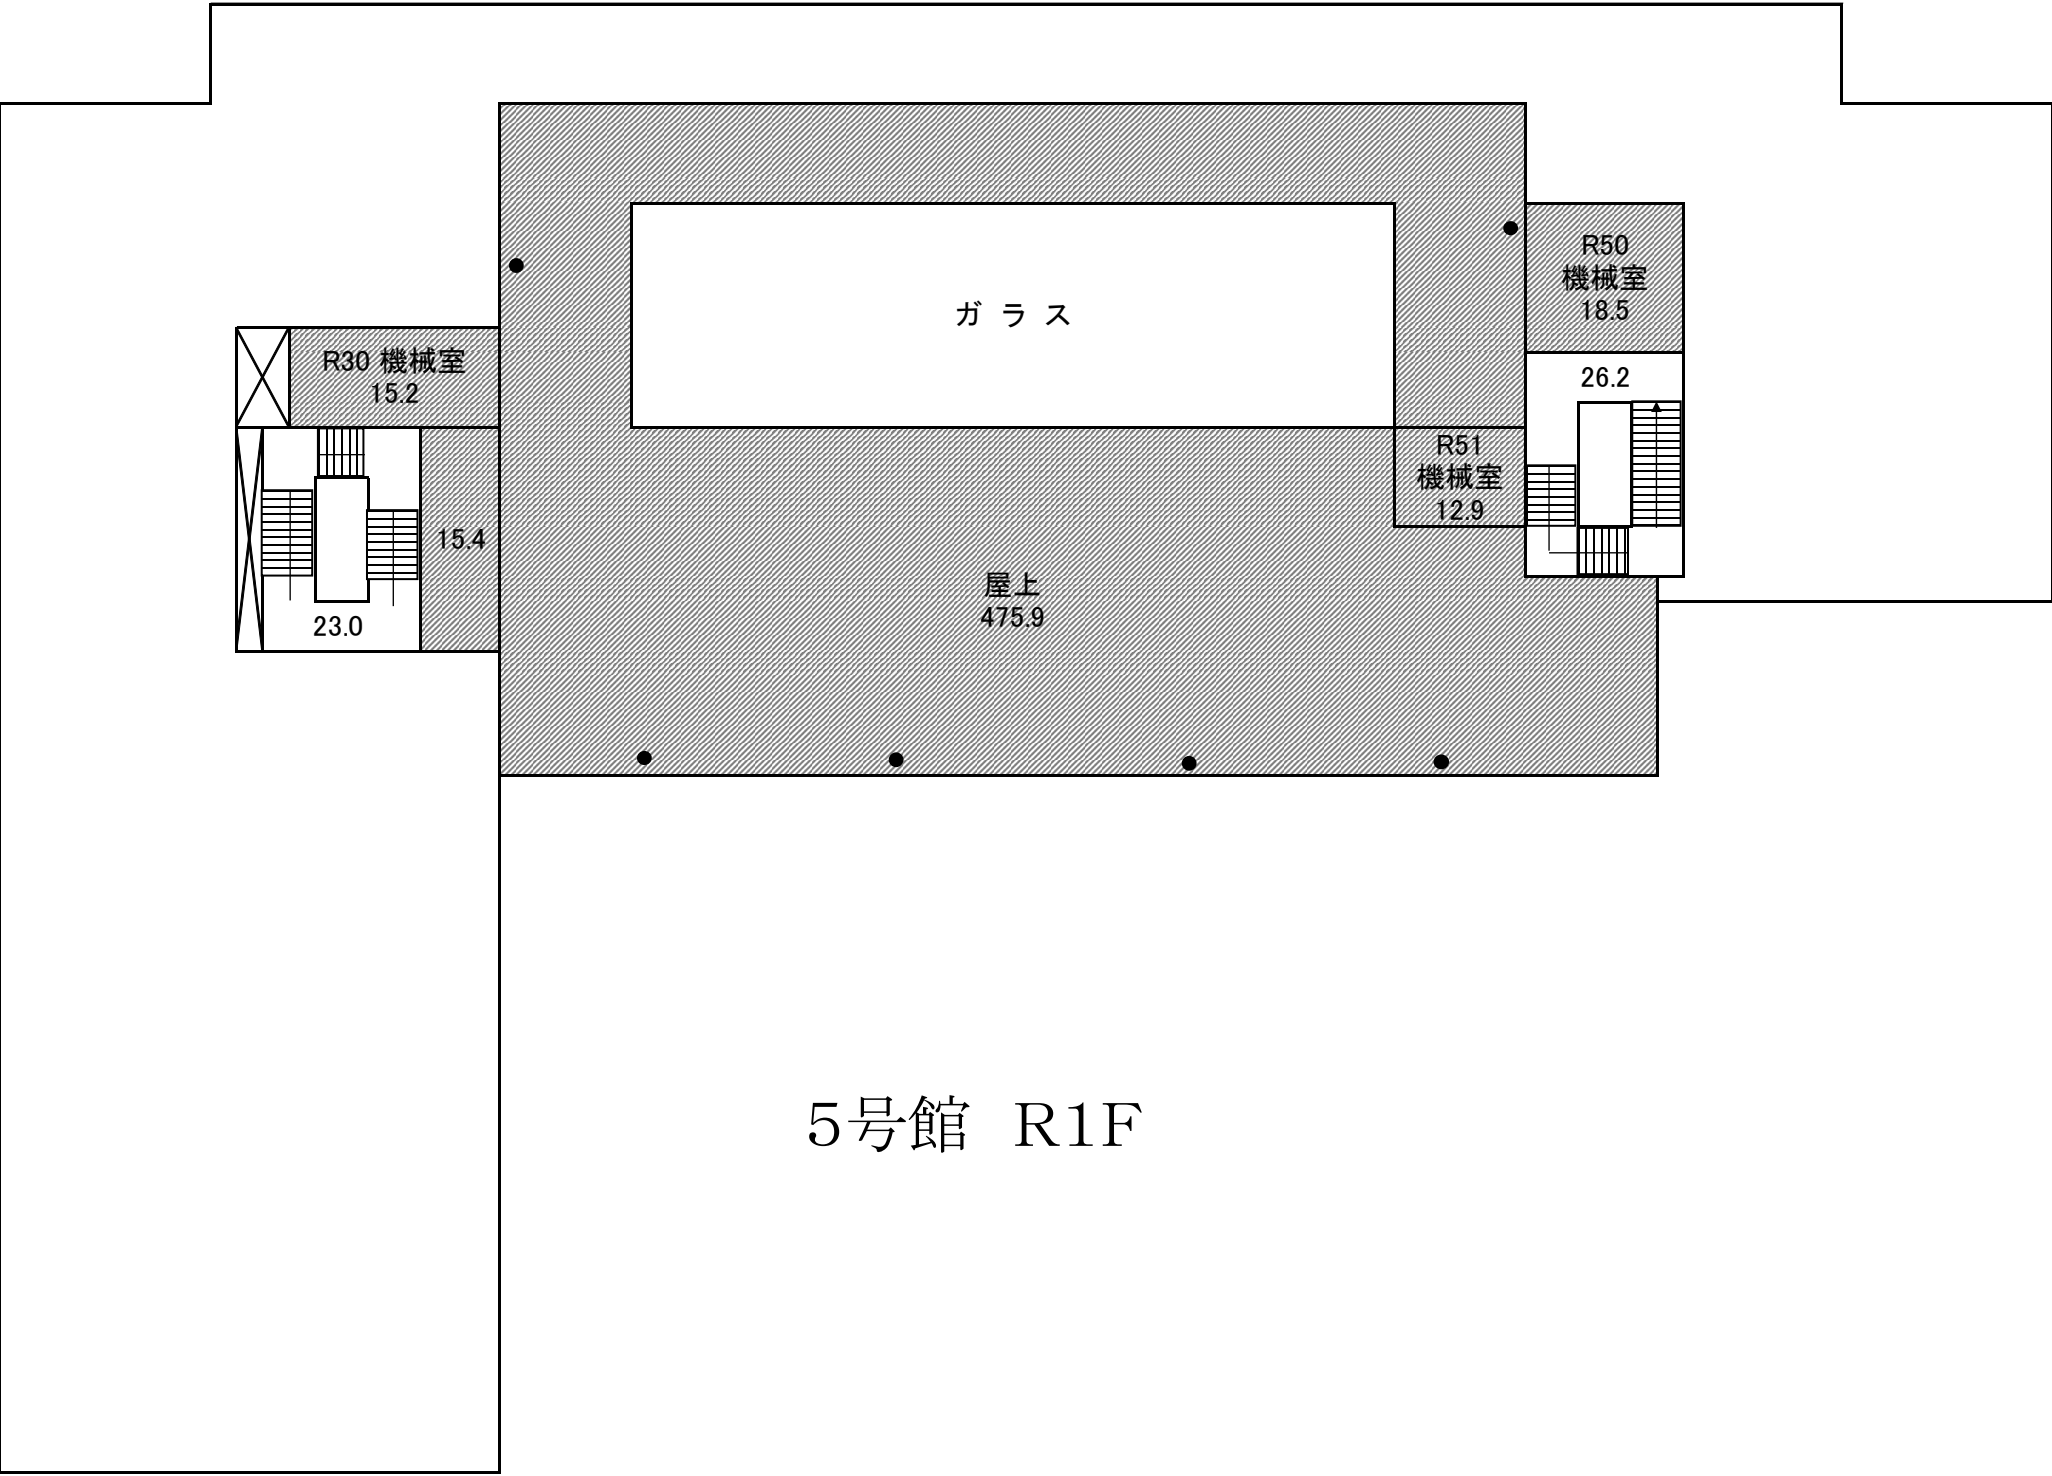


6号館 B1, 1, 2F (日常清掃)

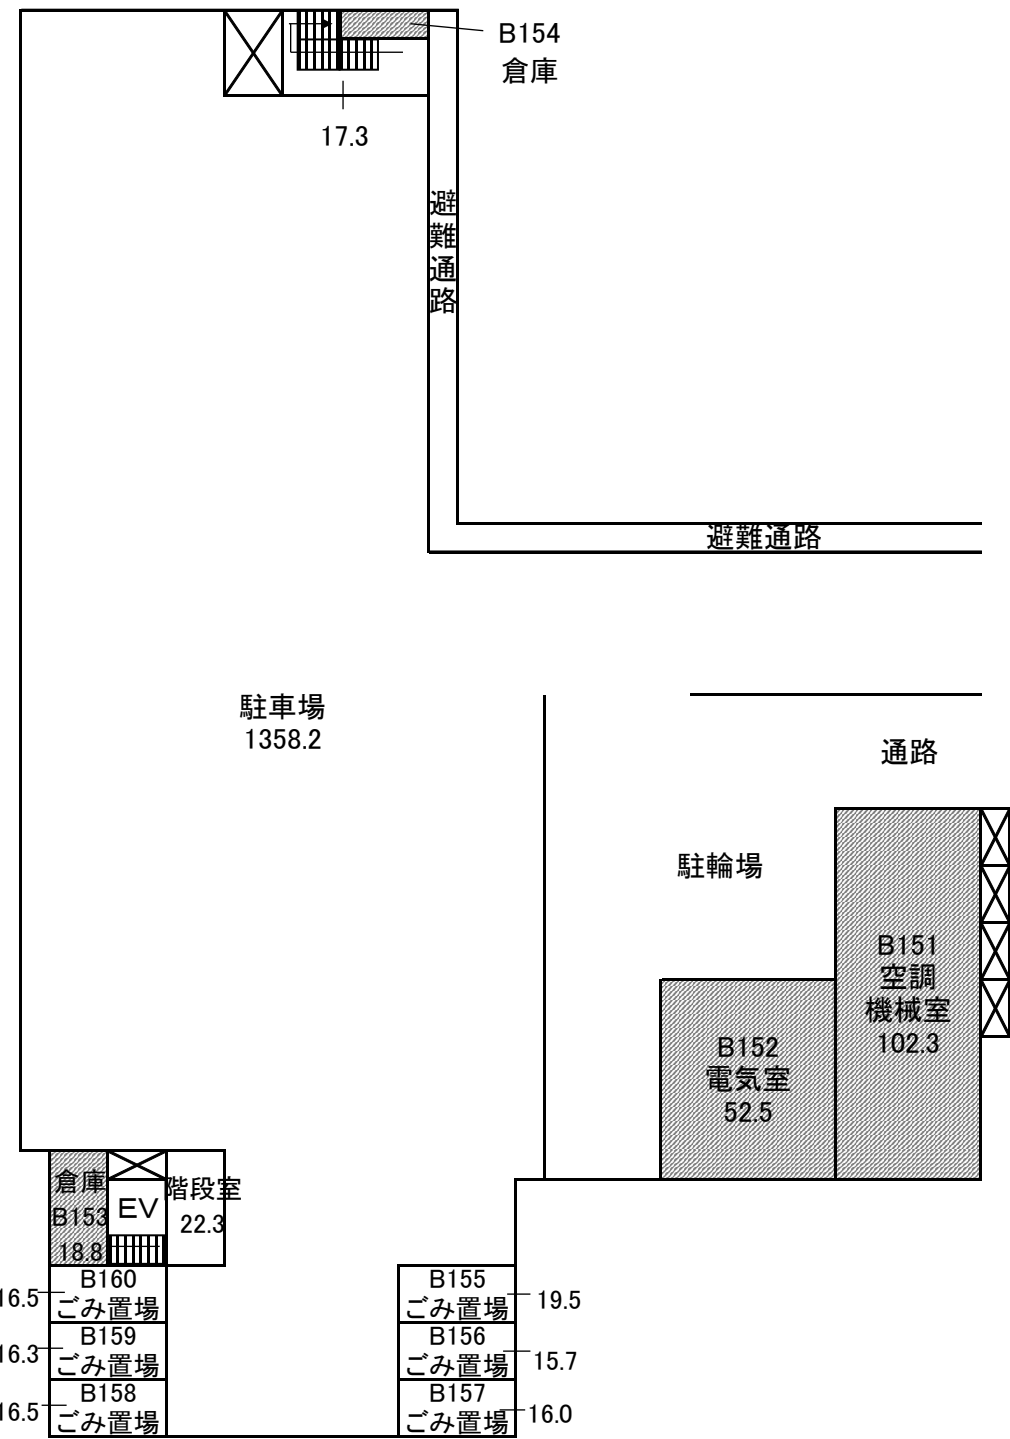

6号館 B1F

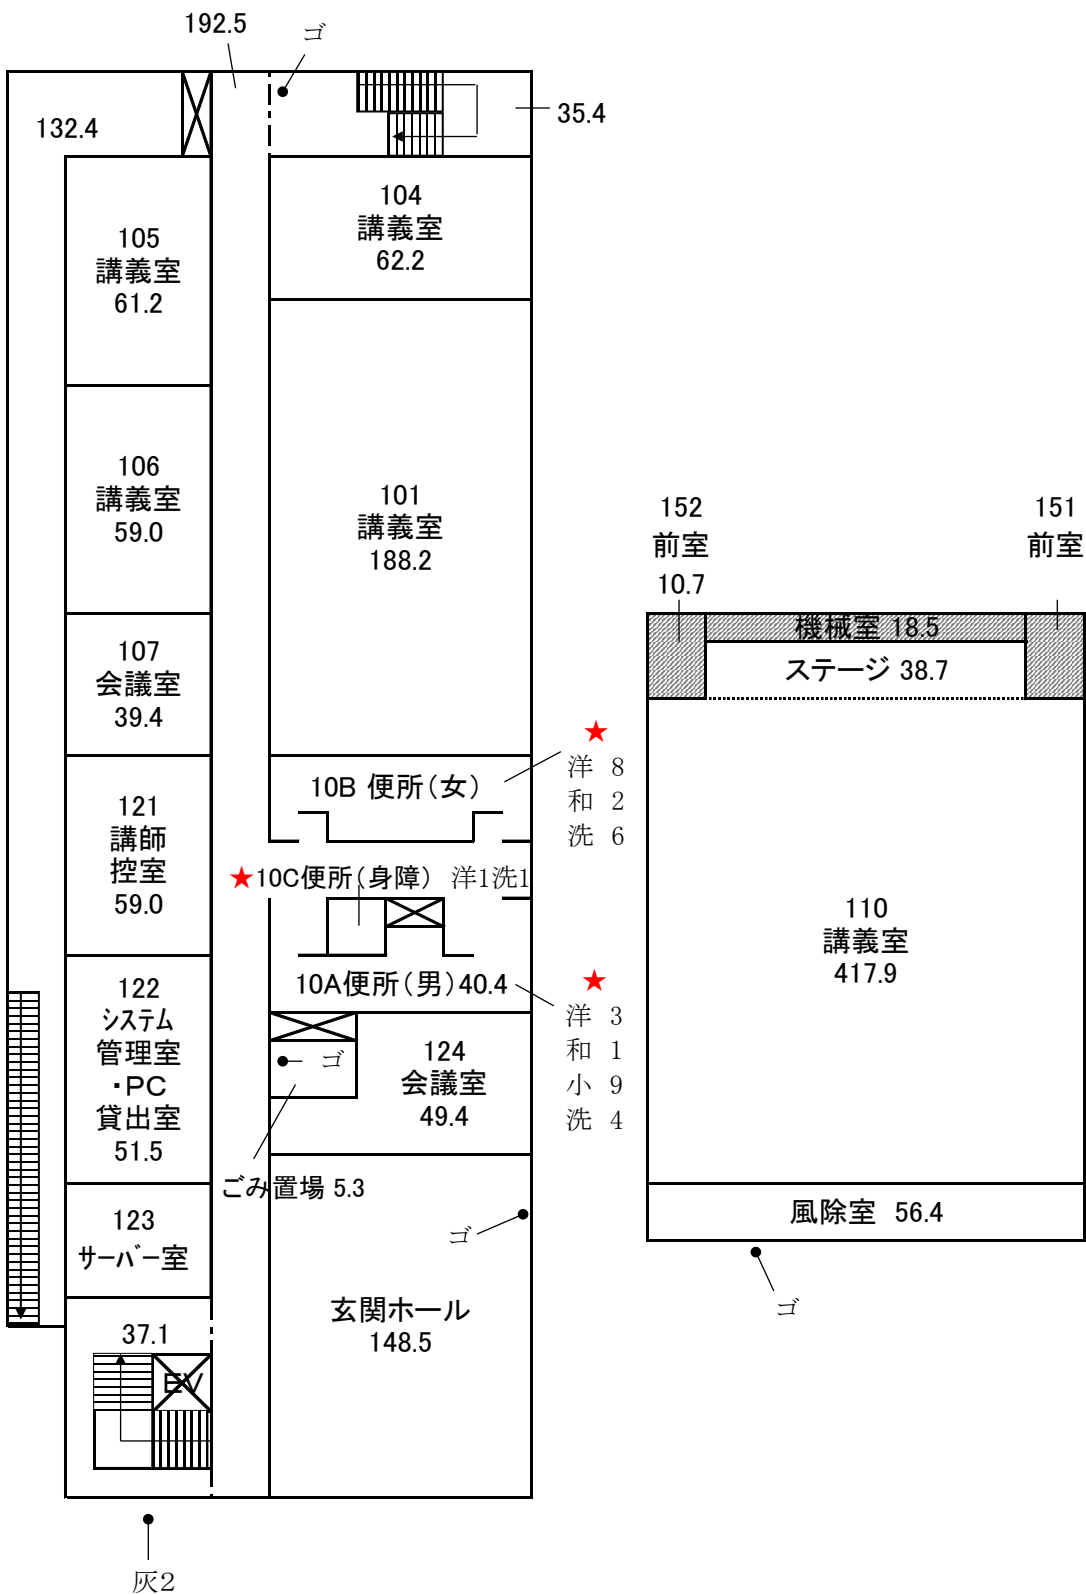


6号館 1F

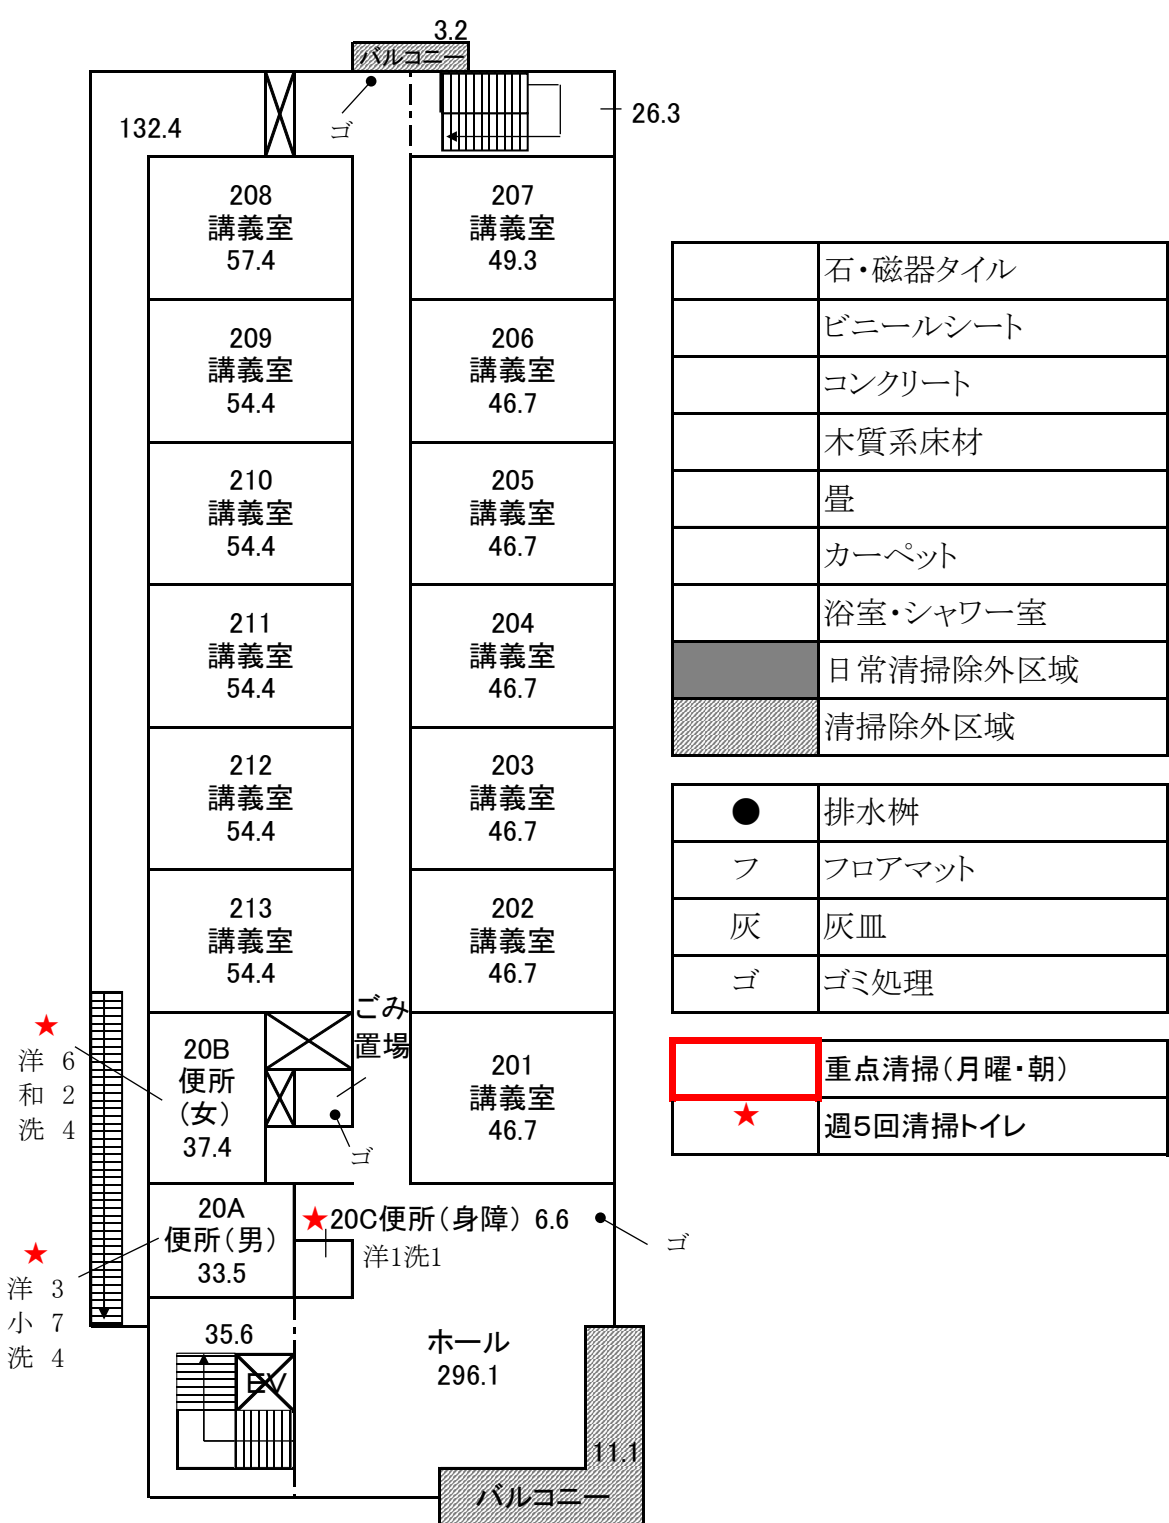


6号館 2F

	石・磁器タイル
	ビニールシート
	コンクリート
	木質系床材
	畳
	カーペット
	浴室・シャワー室
	日常清掃除外区域
	清掃除外区域
●	排水桮
フ	フロアマット
灰	灰皿
ゴ	ゴミ処理
	重点清掃(月曜・朝)
★	週5回清掃トイレ

6号館 3, 4F（日常清掃）

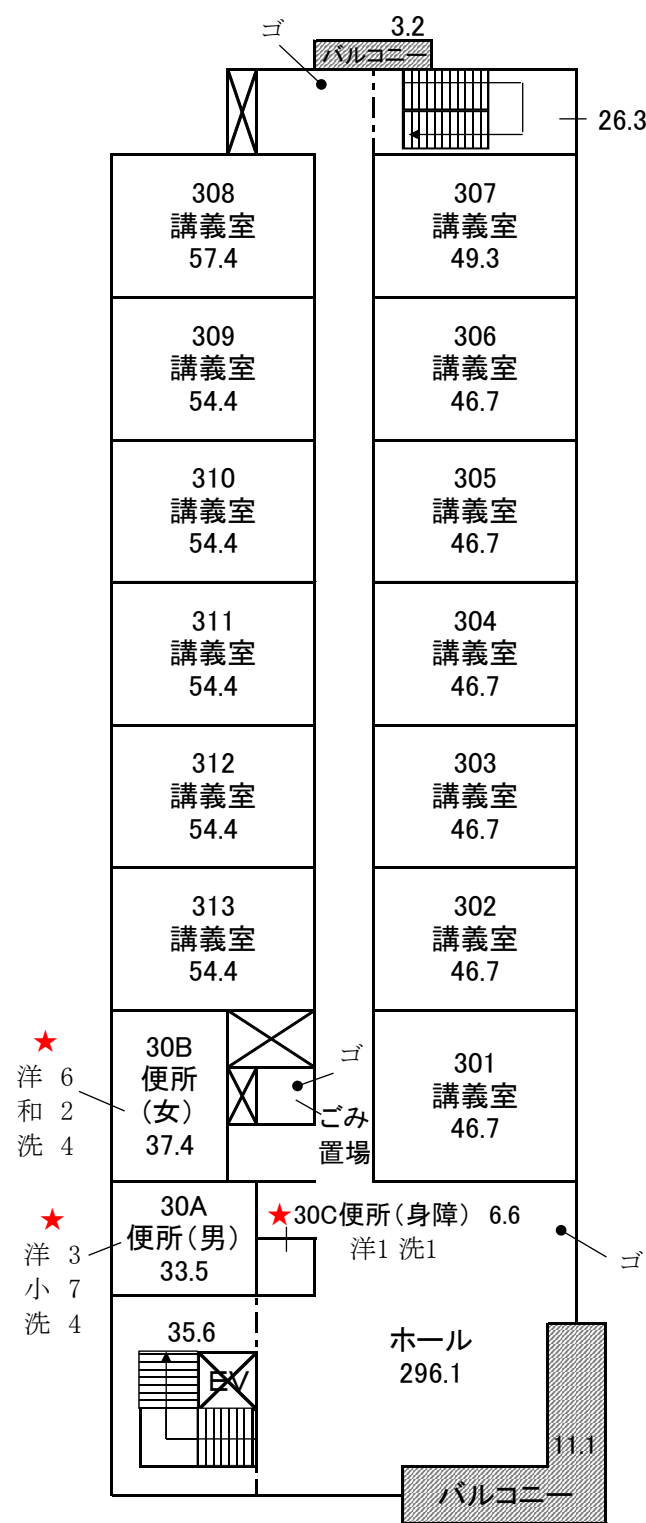


6号館 3F

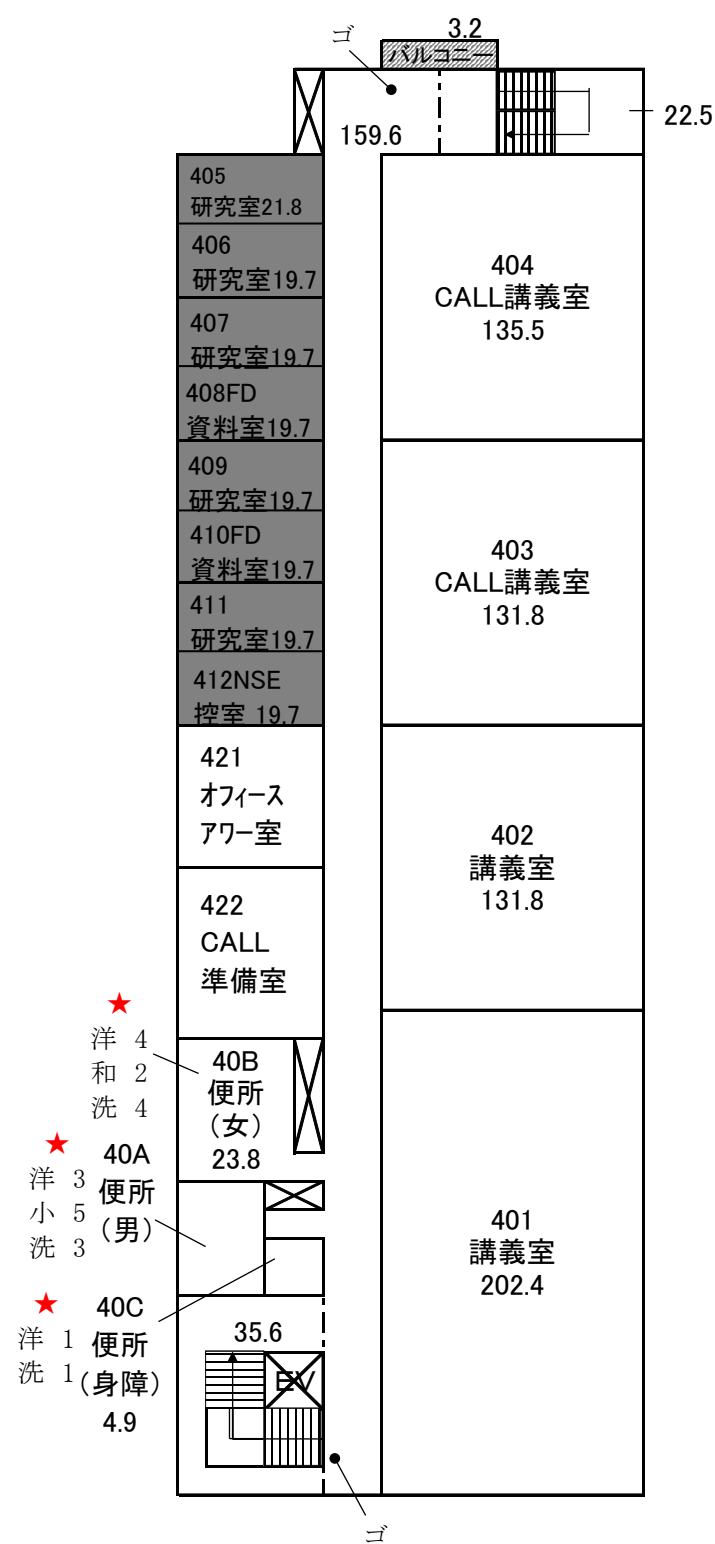

6号館 4F


	石・磁器タイル
	ビニールシート
	コンクリート
	木質系床材
	畳
	カーペット
	浴室・シャワー室
	日常清掃除外区域
	清掃除外区域
●	排水桝
フ	フロアマット
灰	灰皿
ゴ	ゴミ処理
	重点清掃(月曜・朝)
★	週5回清掃トイレ

7号館（日常清掃）

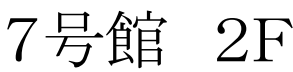


	石・磁器タイル
	ビニールシート
	コンクリート
	木質系床材
	畳
	カーペット
	浴室・シャワー室
	日常清掃除外区域
	清掃除外区域

●	排水桝
フ	フロアマット
灰	灰皿
ゴ	ゴミ処理

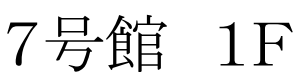


講堂 1F（日常清掃）

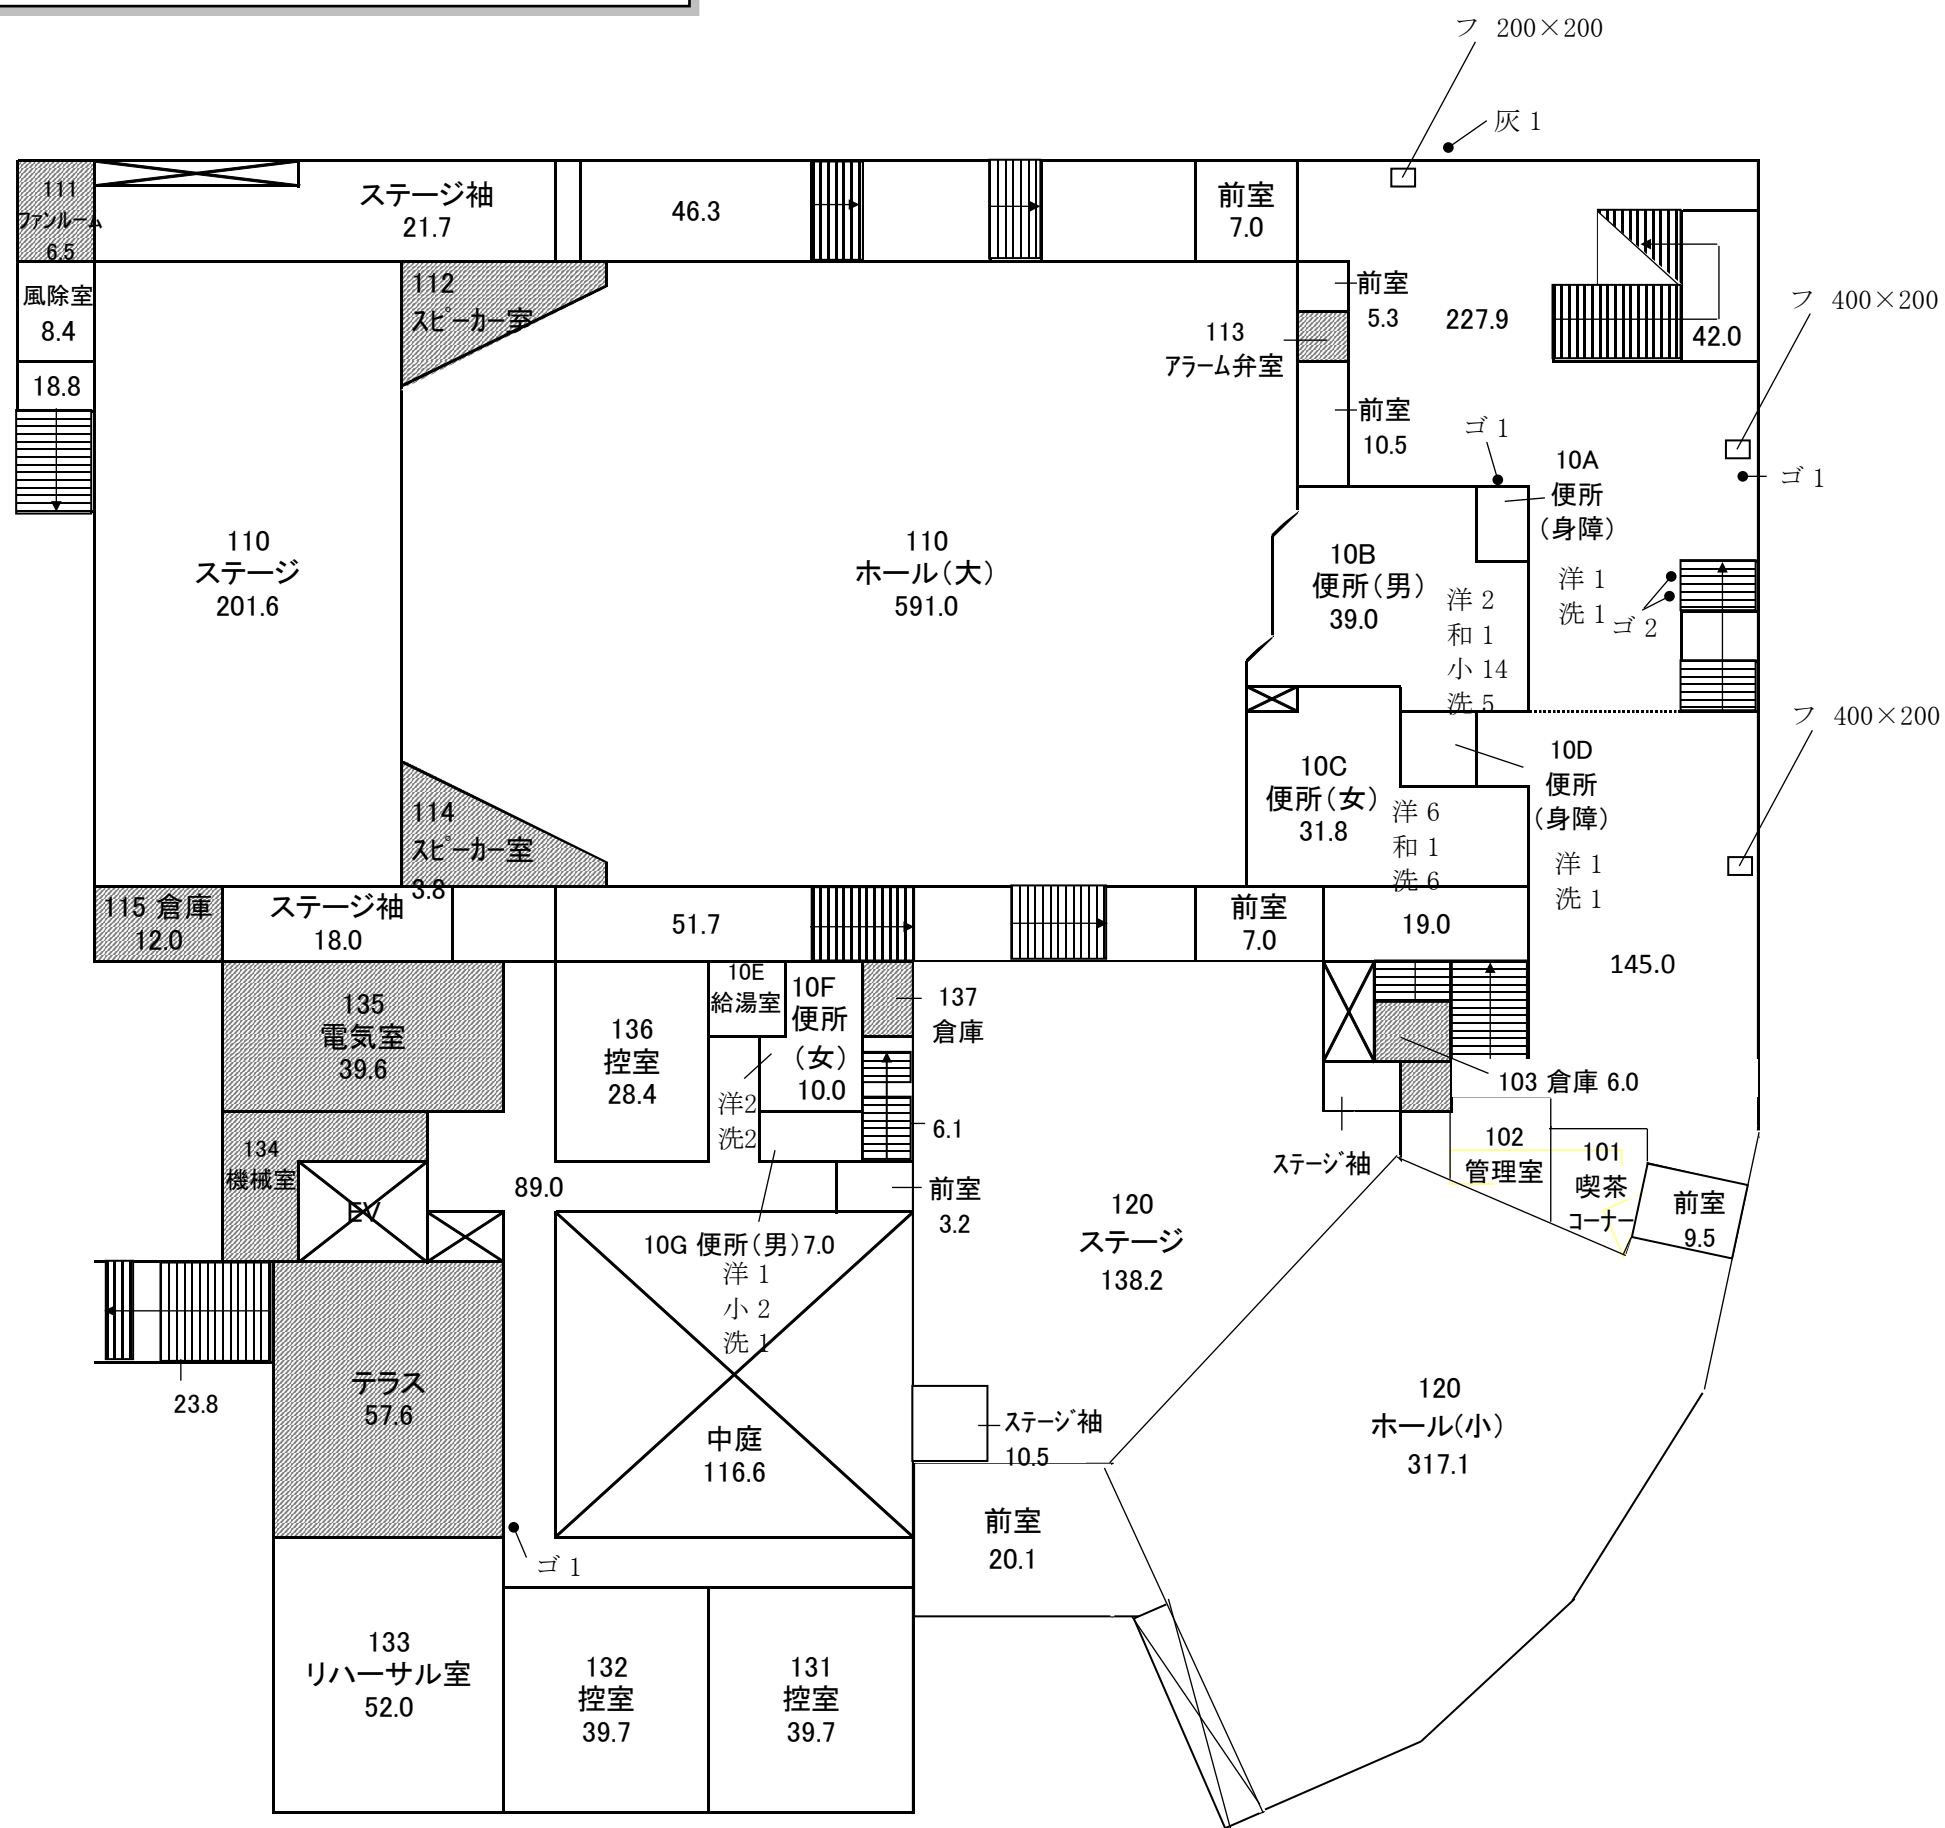

	石・磁器タイル
	ビニールシート
	コンクリート
	木質系床材
	畳
	カーペット
	浴室・シャワー室
	日常清掃除外区域
	清掃除外区域
●	排水桝
フ	フロアマット
灰	灰皿
ゴ	ゴミ処理


講堂 1F

講堂 2F（日常清掃）

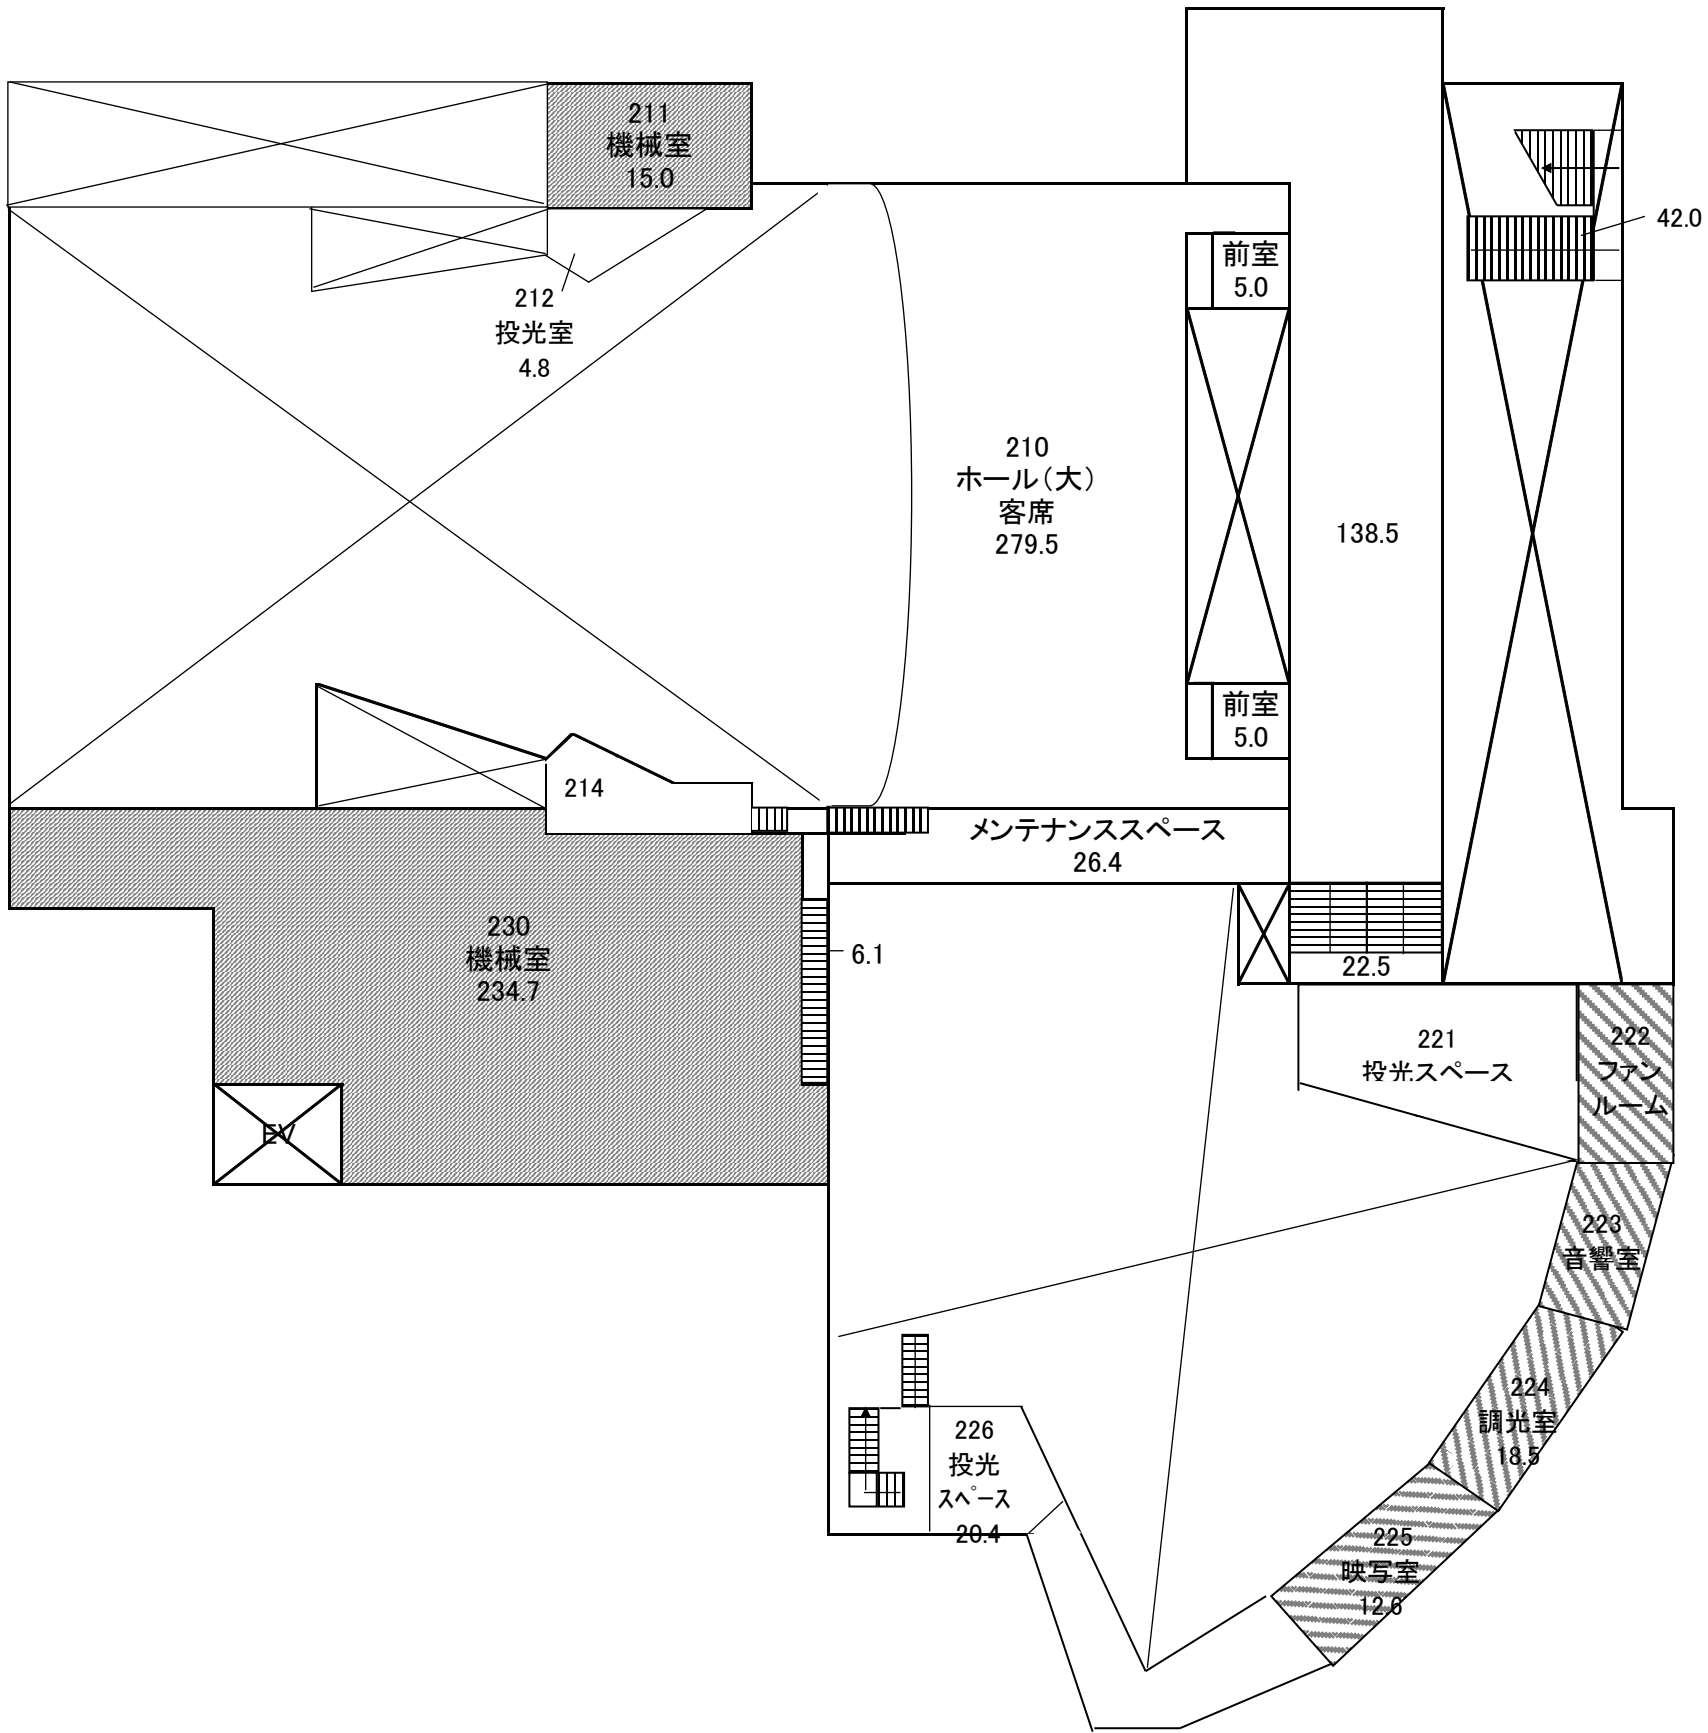


	石・磁器タイル
	ビニールシート
	コンクリート
	木質系床材
	畳
	カーペット
	浴室・シャワー室
	日常清掃除外区域
	清掃除外区域

●	排水桝
フ	フロアマット
灰	灰皿
ゴ	ゴミ処理

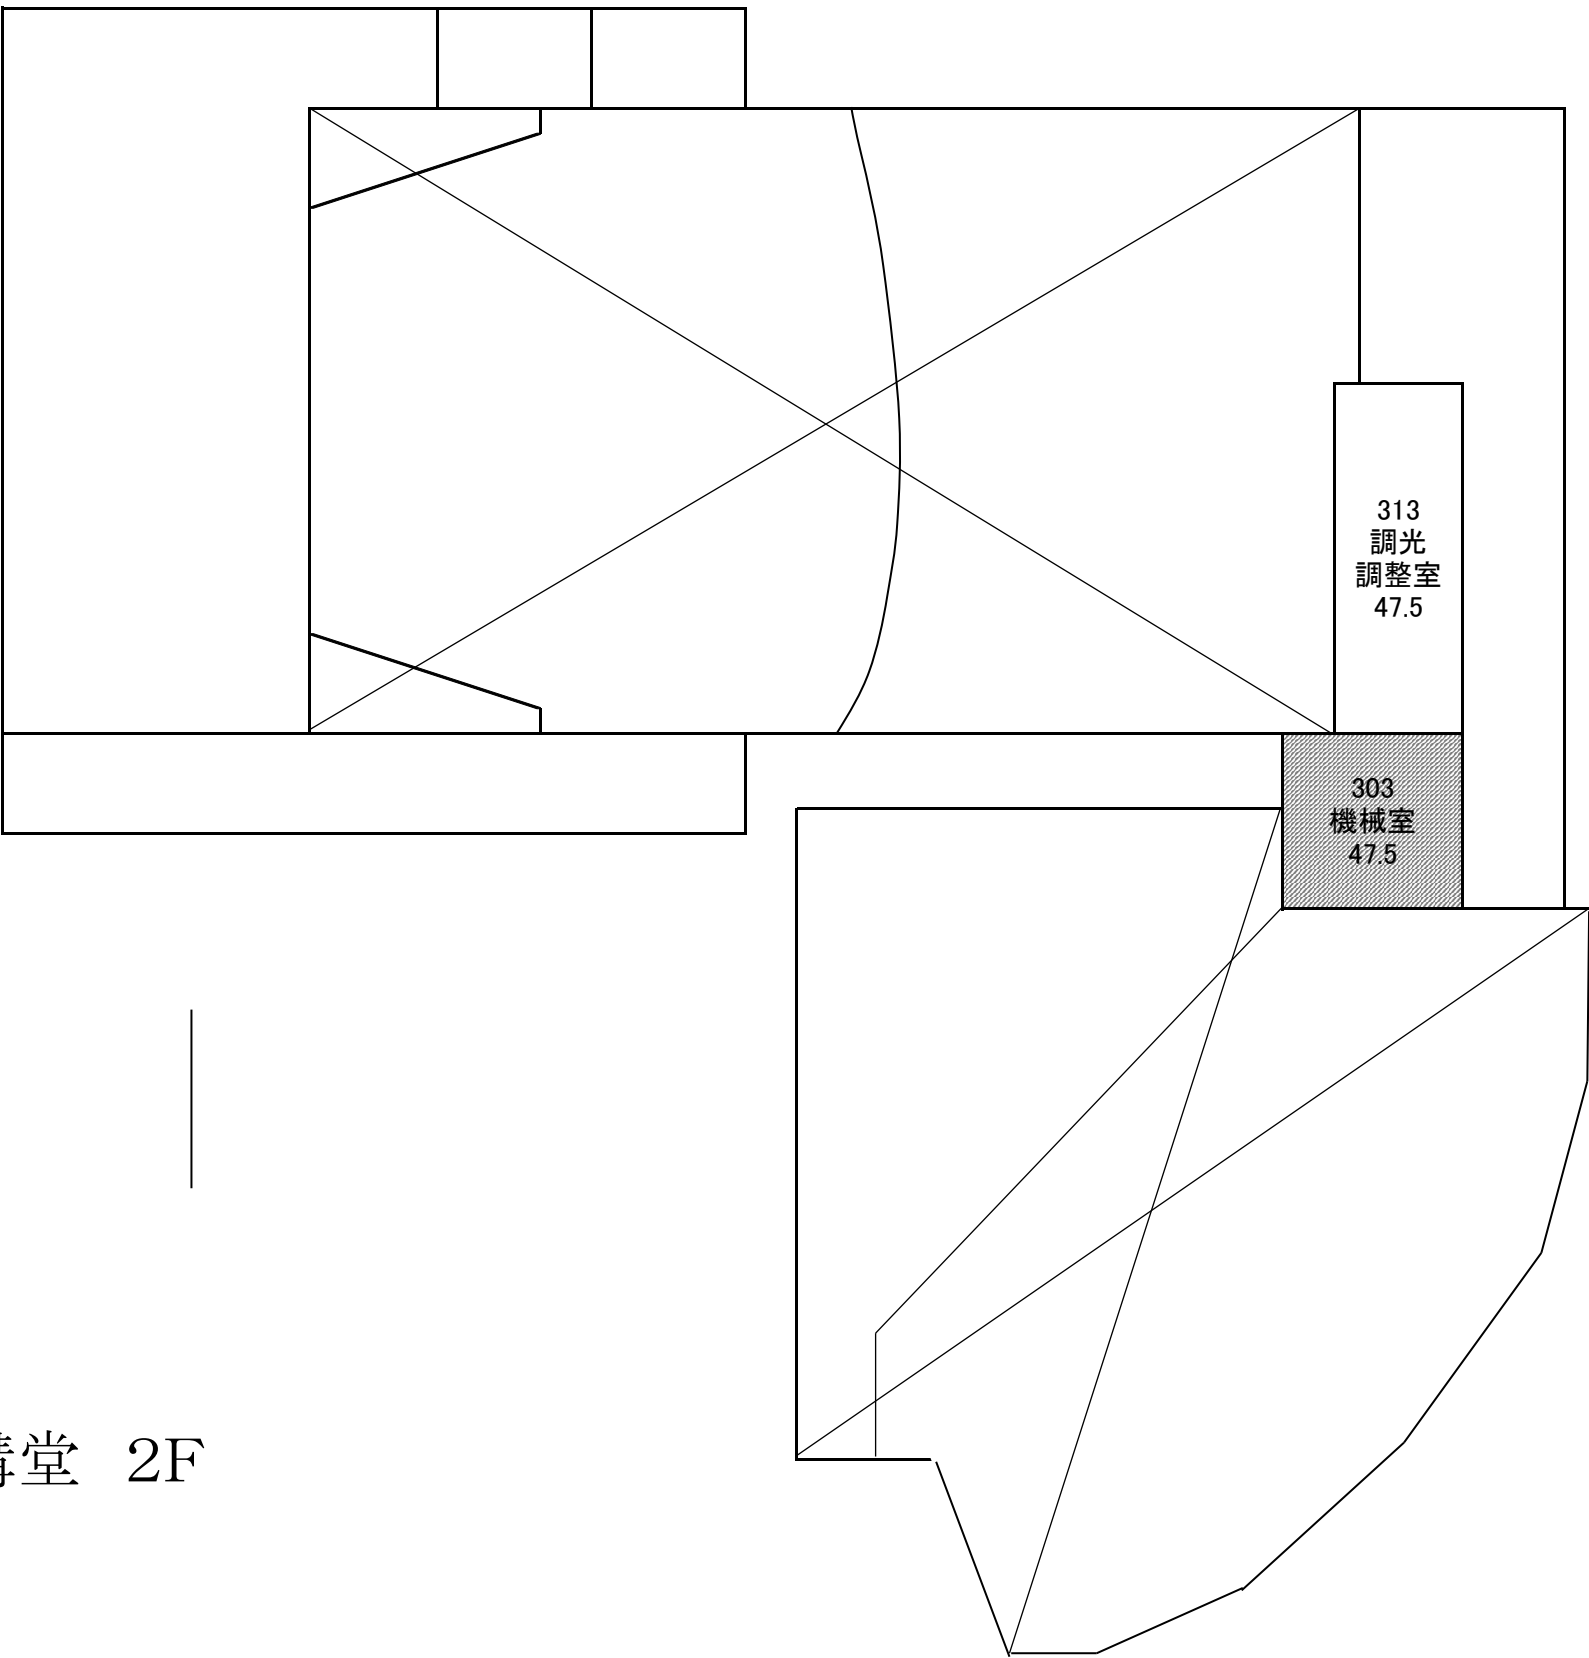

講堂 2F

図書館 B2F（日常清掃）

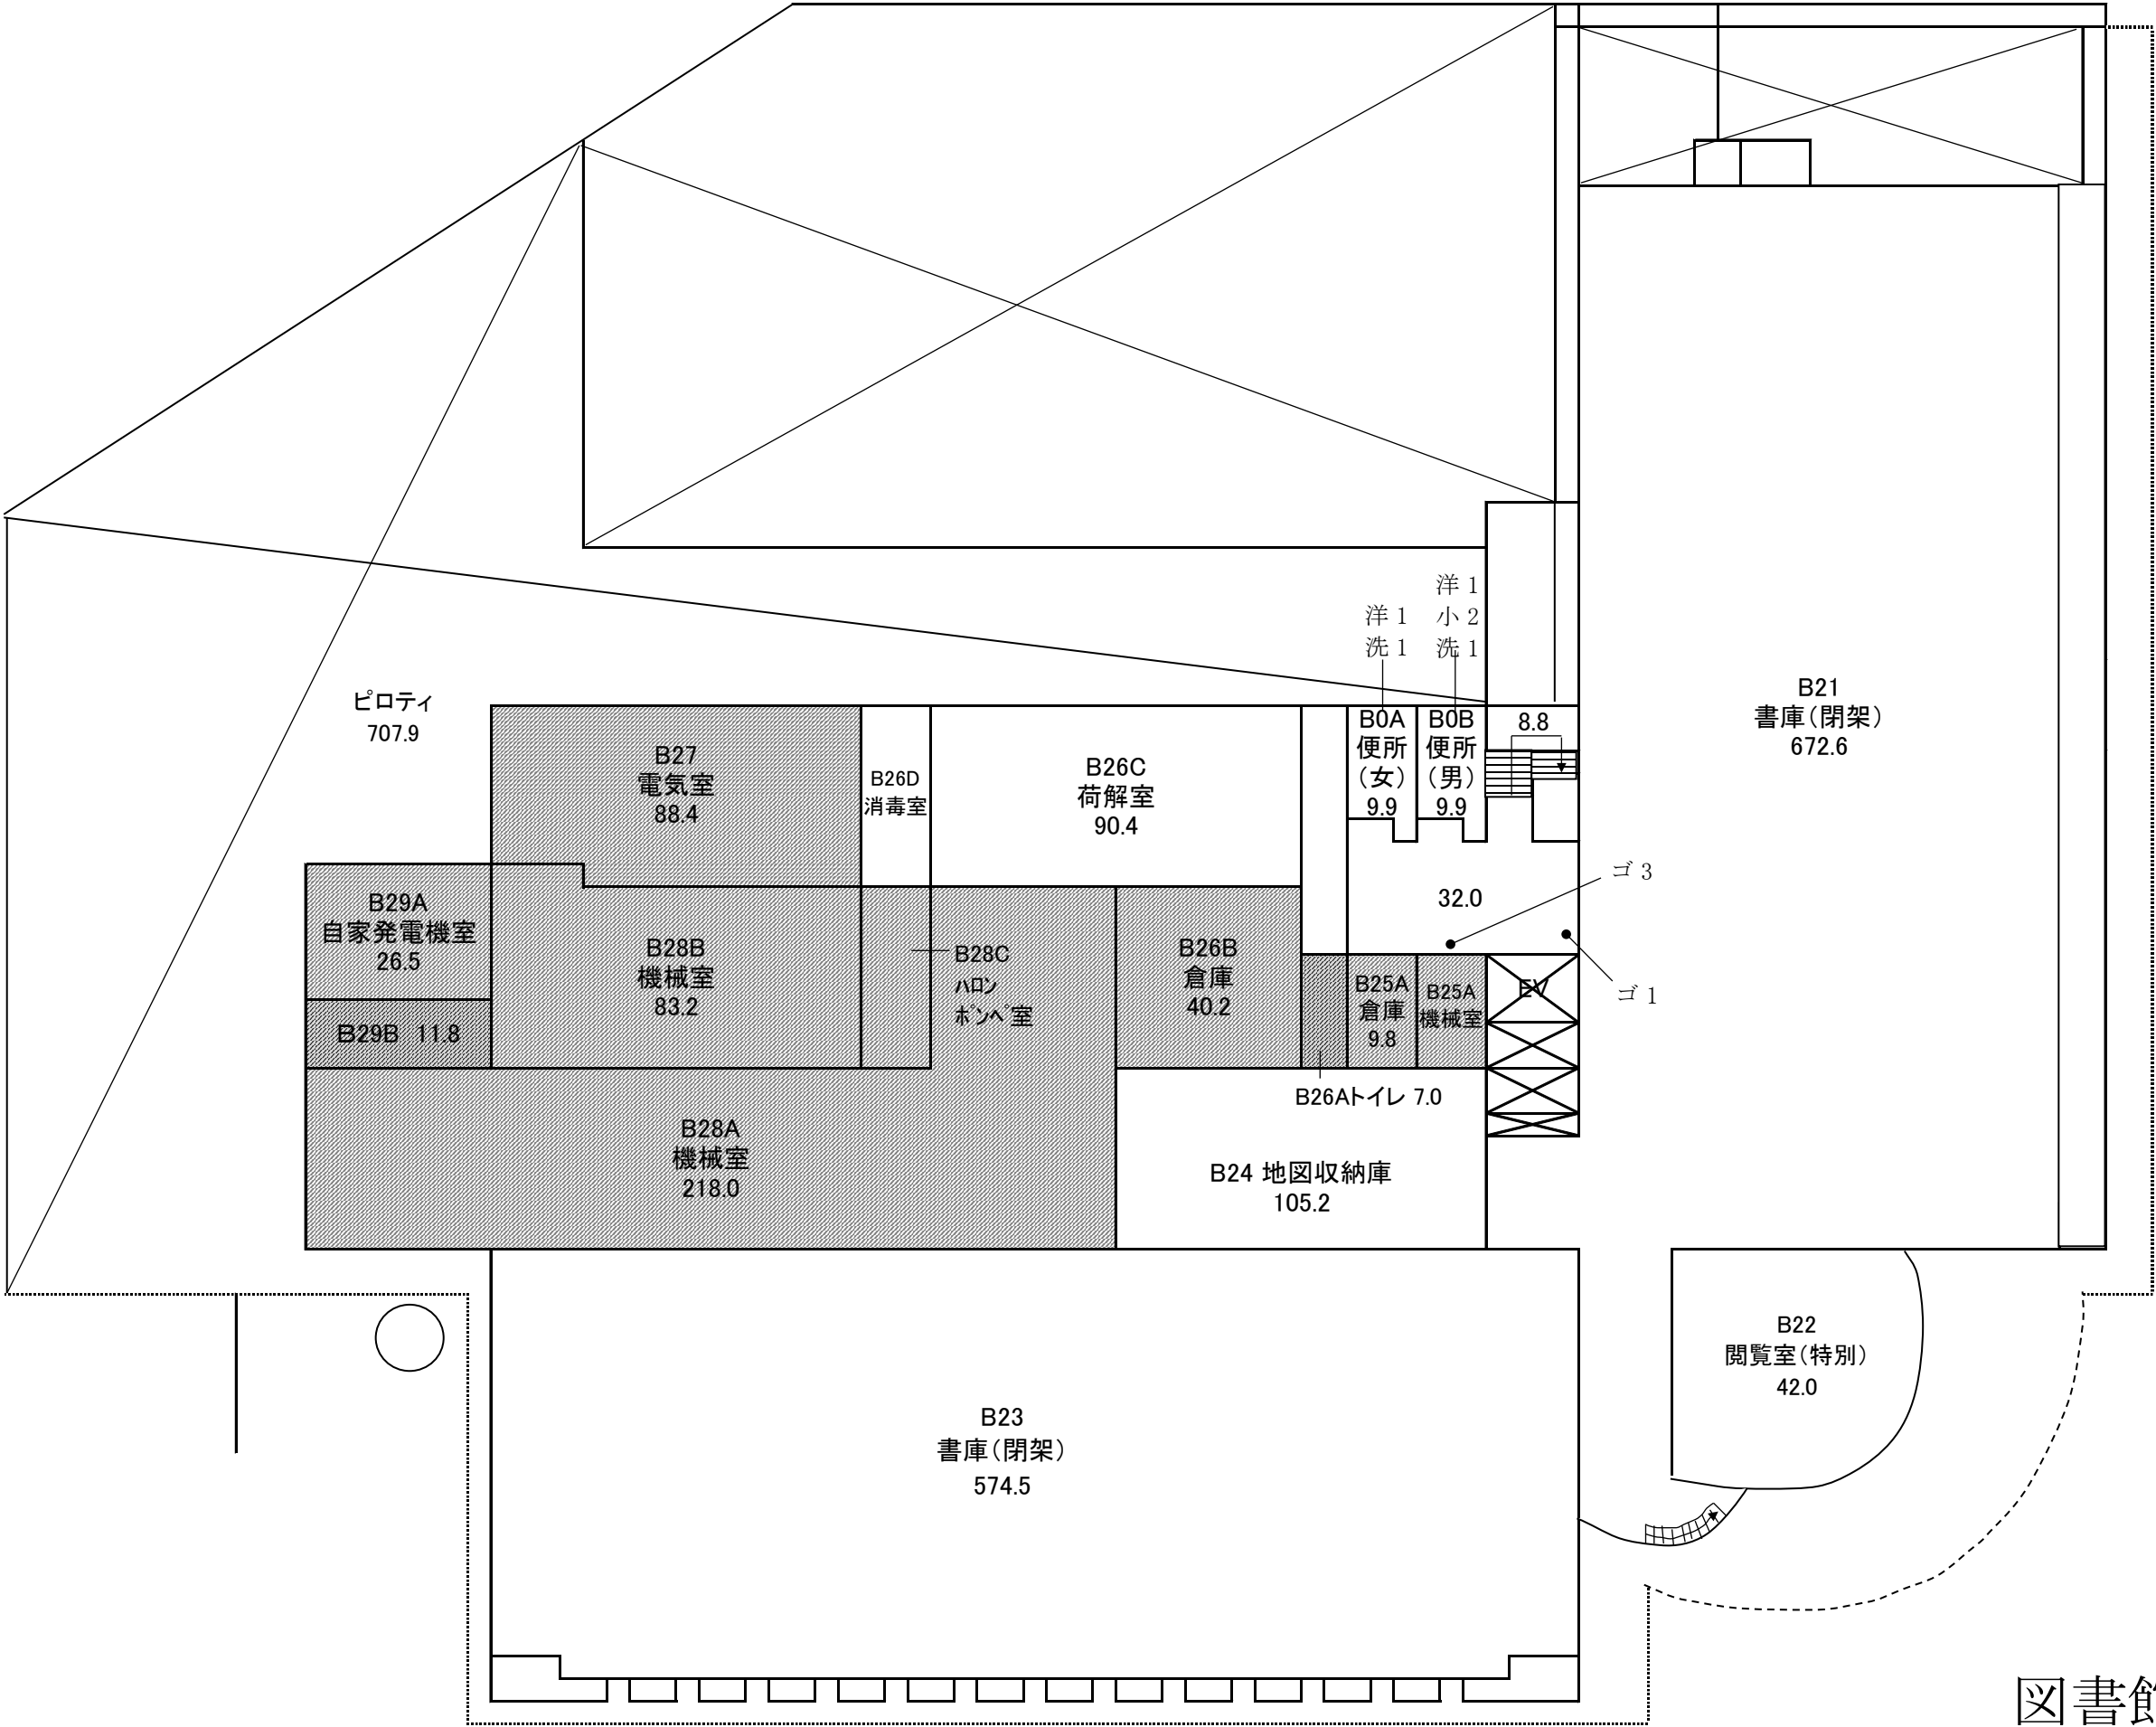


	石・磁器タイル
	ビニールシート
	コンクリート
	木質系床材
	畳
	カーペット
	浴室・シャワー室
	日常清掃除外区域
	清掃除外区域

●	排水桝
フ	フロアマット
灰	灰皿
ゴ	ゴミ処理

図書館 B2F


図書館 B1F（日常清掃）

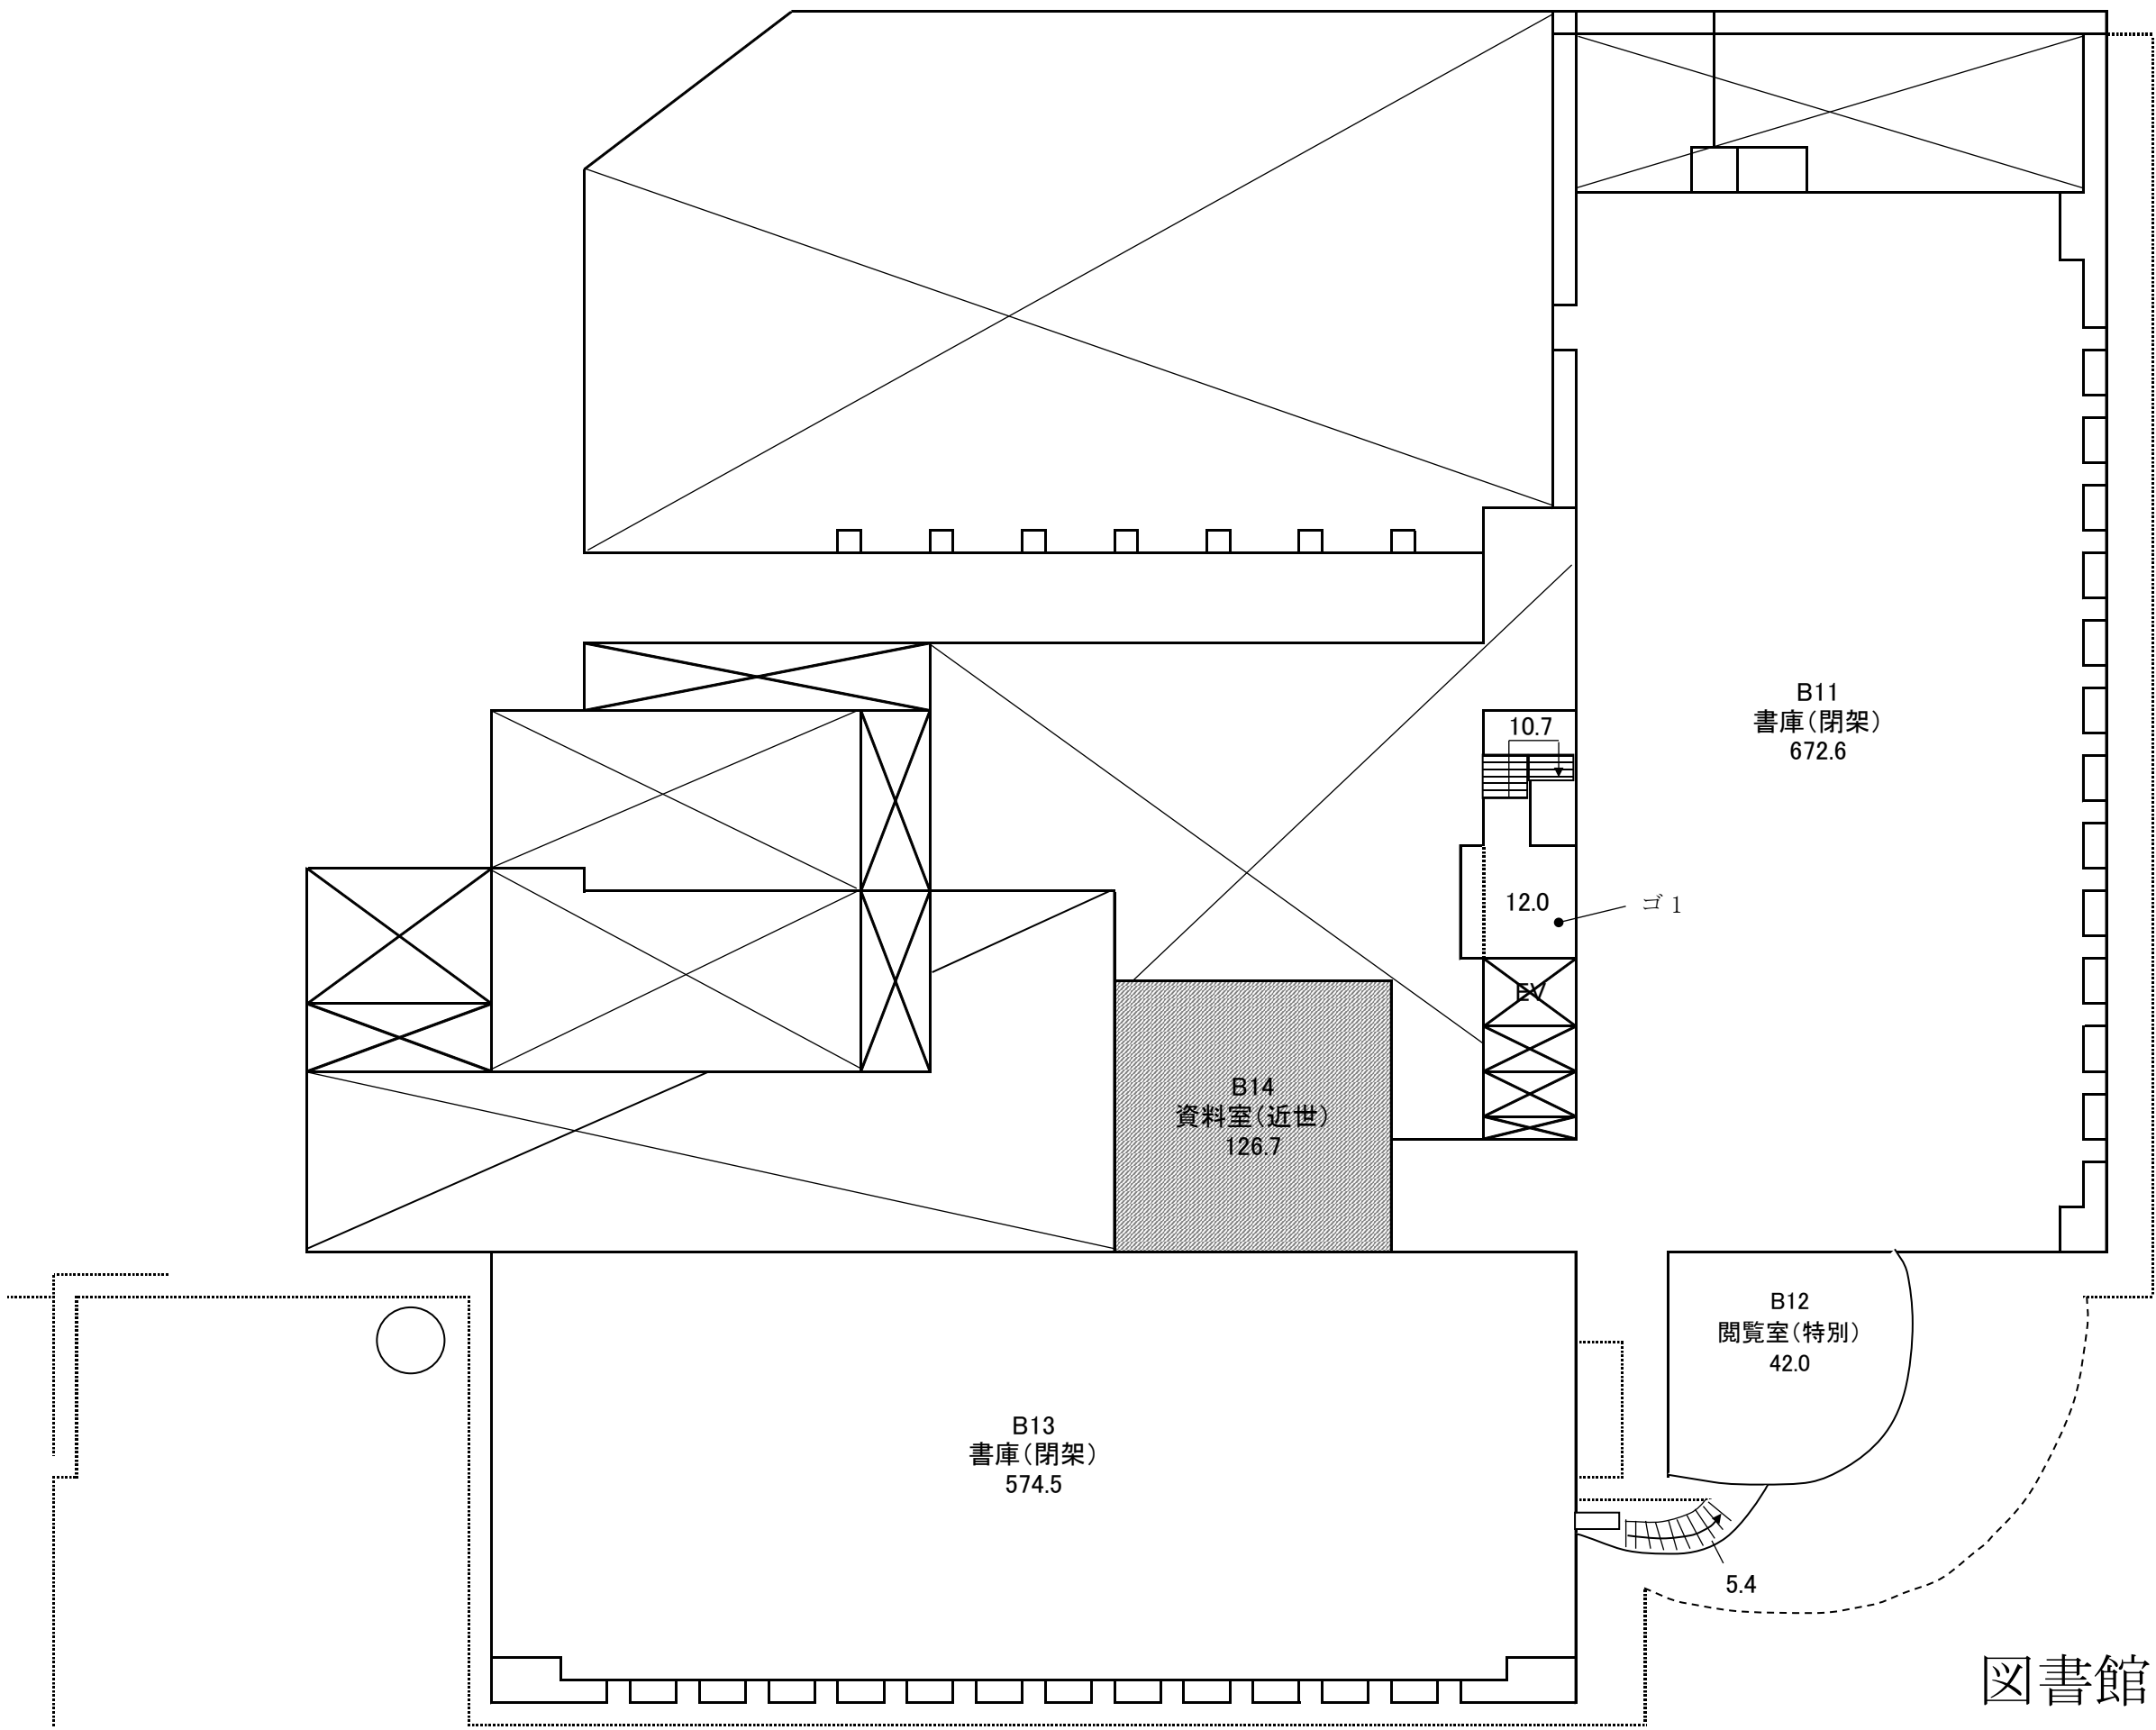

	石・磁器タイル
	ビニールシート
	コンクリート
	木質系床材
	畳
	カーペット
	浴室・シャワー室
	日常清掃除外区域
	清掃除外区域
●	排水桝
フ	フロアマット
灰	灰皿
ゴ	ゴミ処理

図書館 B1F


図書館 1F（日常清掃）

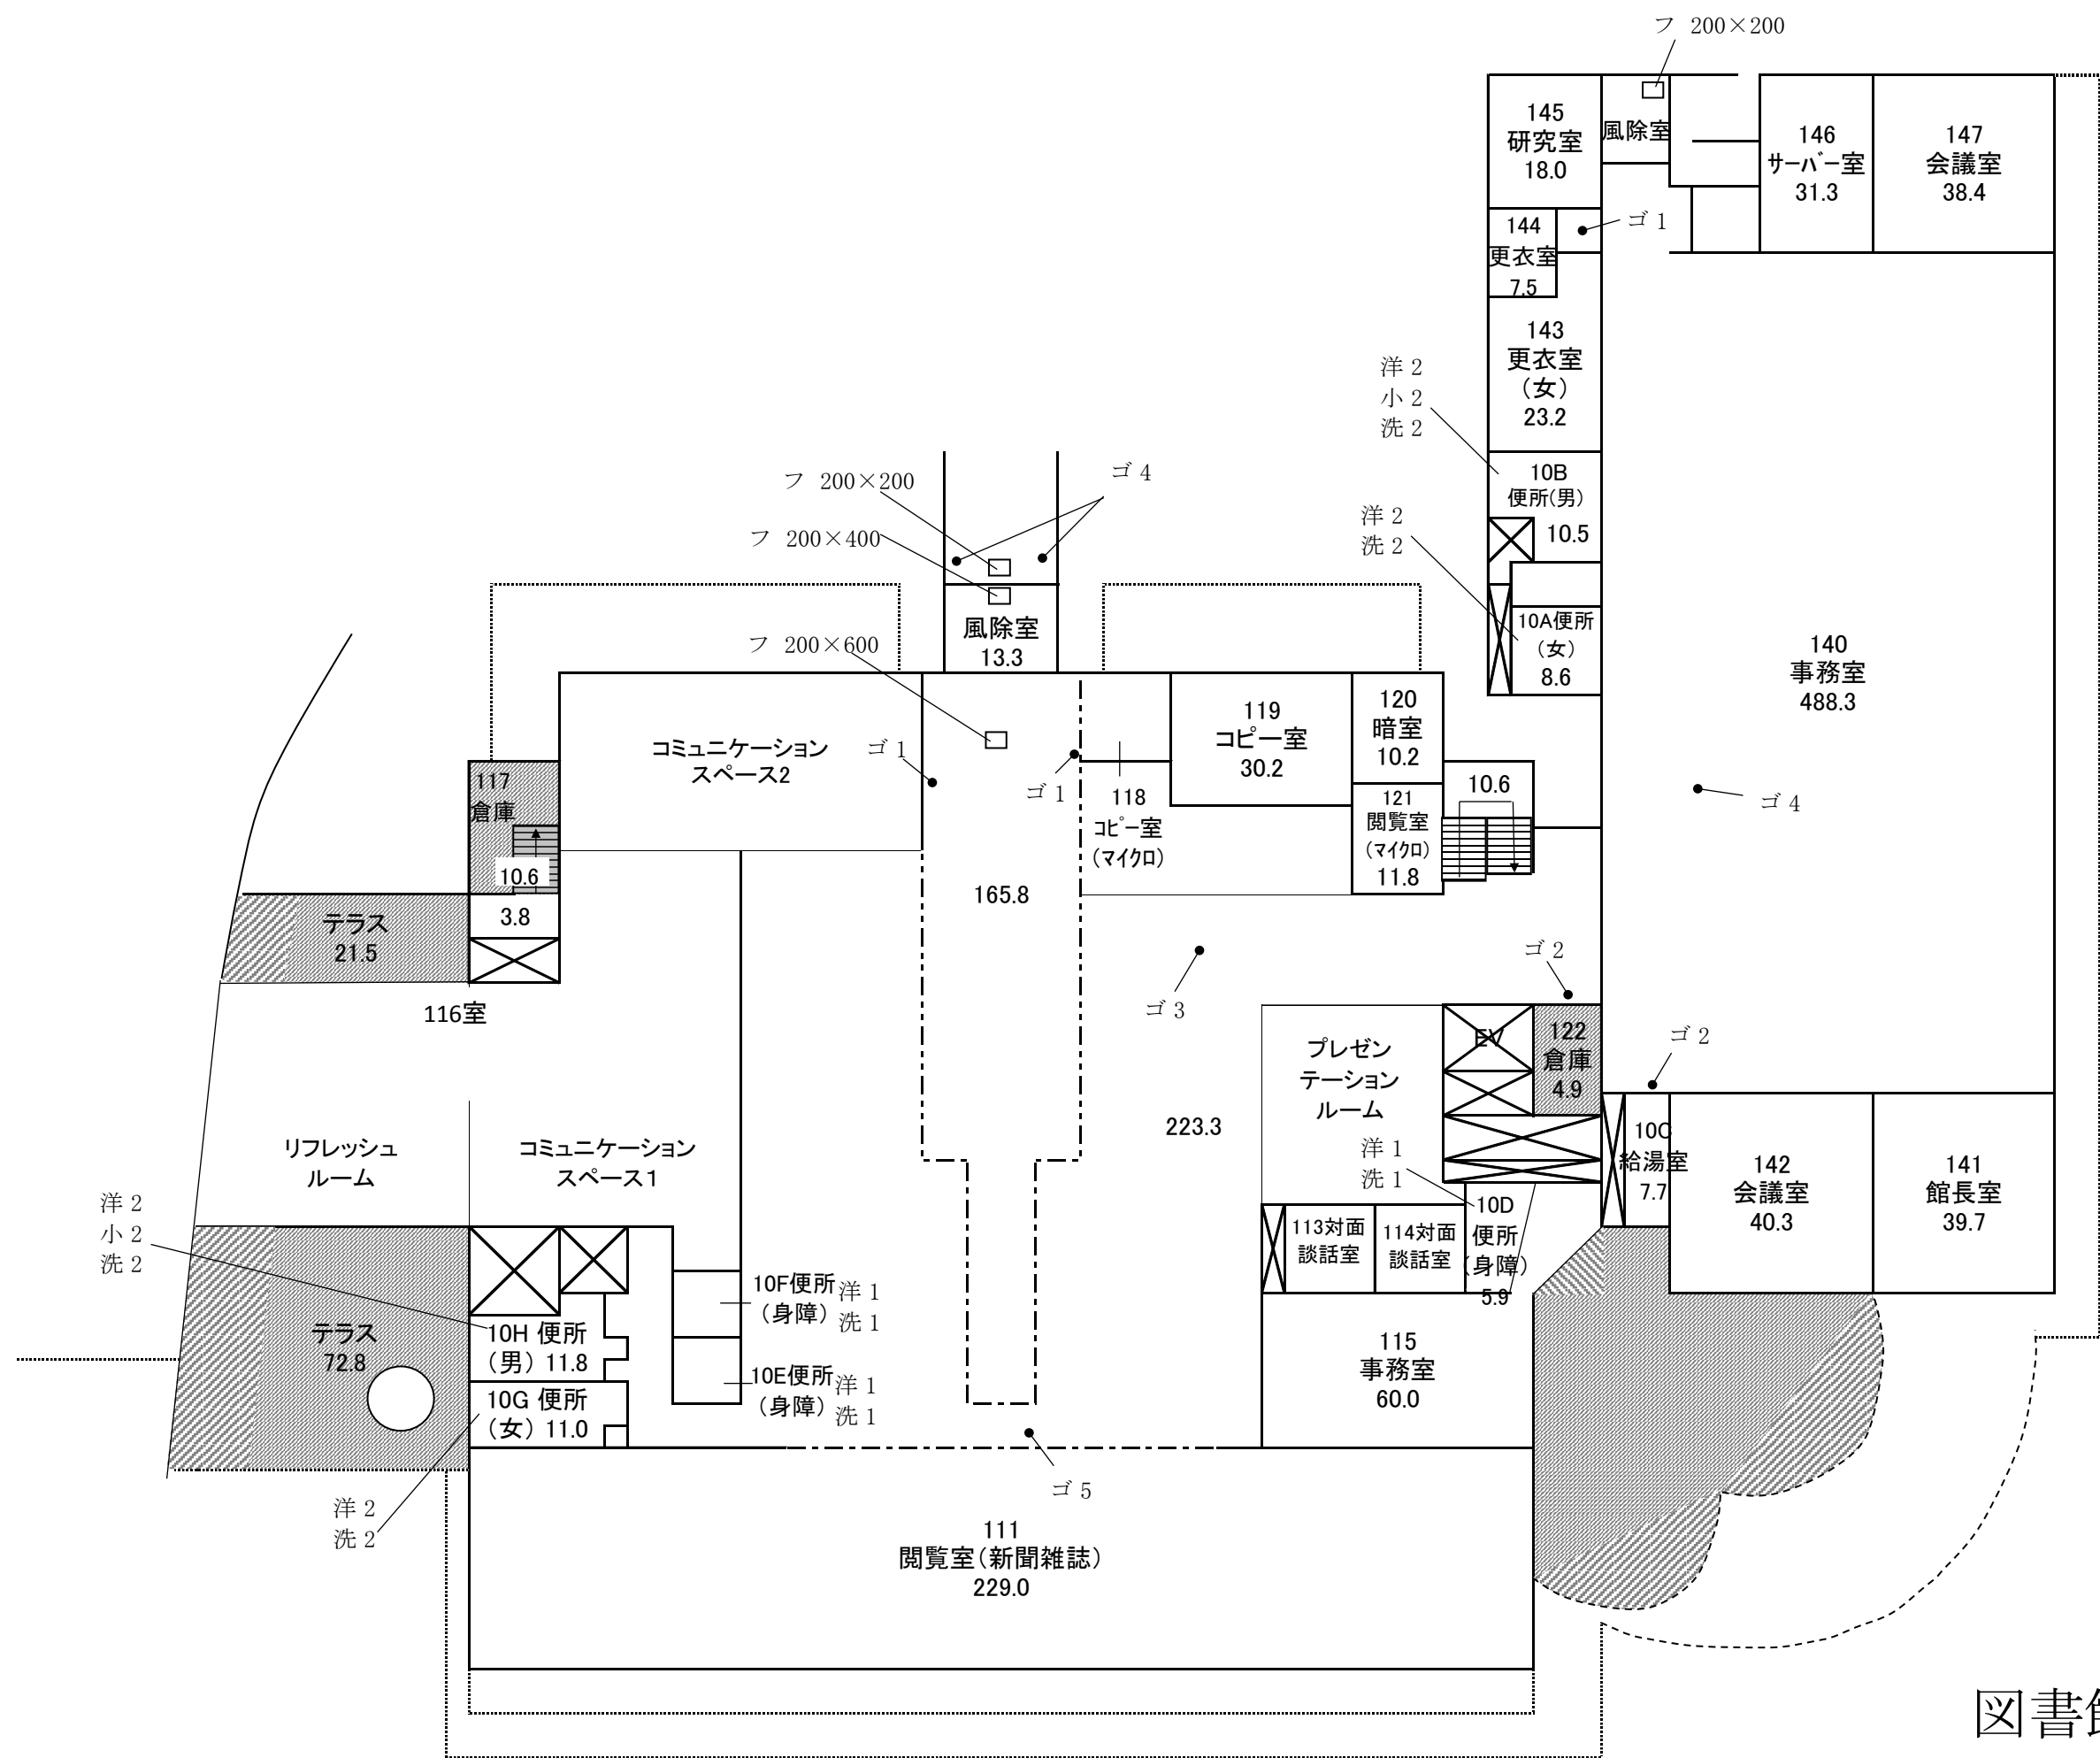

	石・磁器タイル
	ビニールシート
	コンクリート
	木質系床材
	畳
	カーペット
	浴室・シャワー室
	日常清掃除外区域
	清掃除外区域
●	排水桝
フ	フロアマット
灰	灰皿
ゴ	ゴミ処理

図書館 1F

図書館 2F（日常清掃）


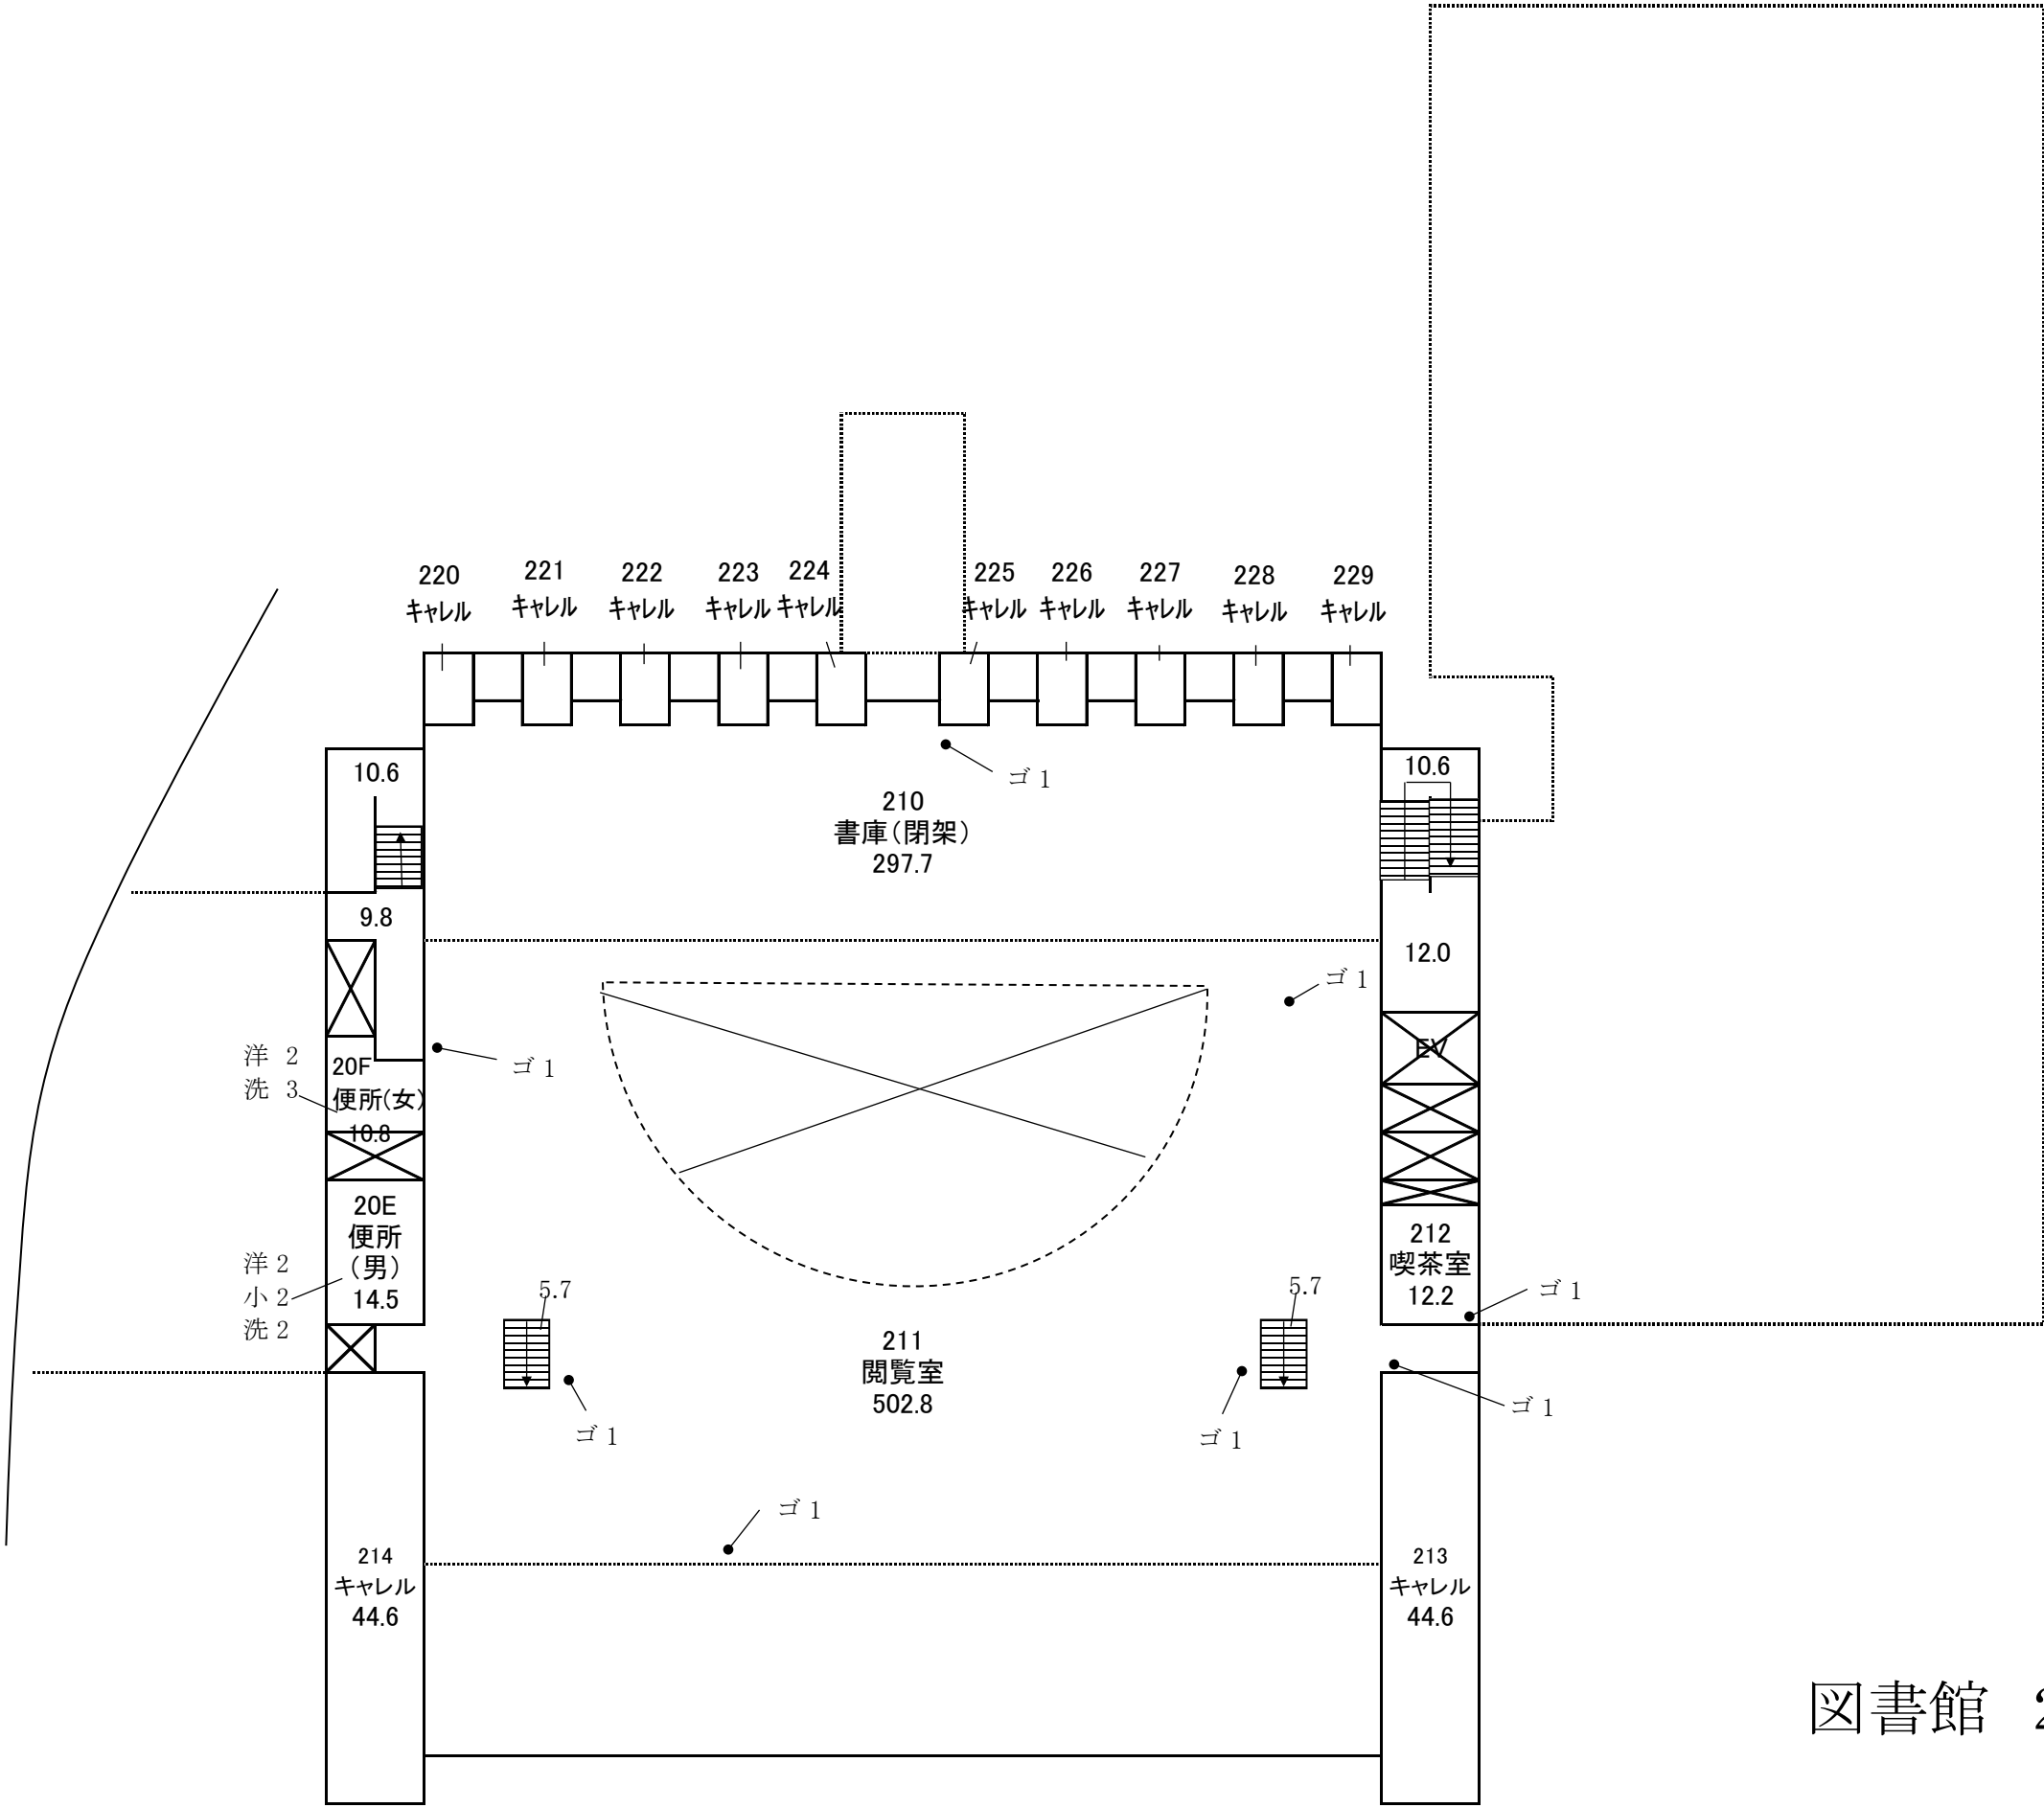


	石・磁器タイル
	ビニールシート
	コンクリート
	木質系床材
	畳
	カーペット
	浴室・シャワー室
	日常清掃除外区域
	清掃除外区域

●	排水桝
フ	フロアマット
灰	灰皿
ゴ	ゴミ処理

図書館 2F

図書館 3F（日常清掃）

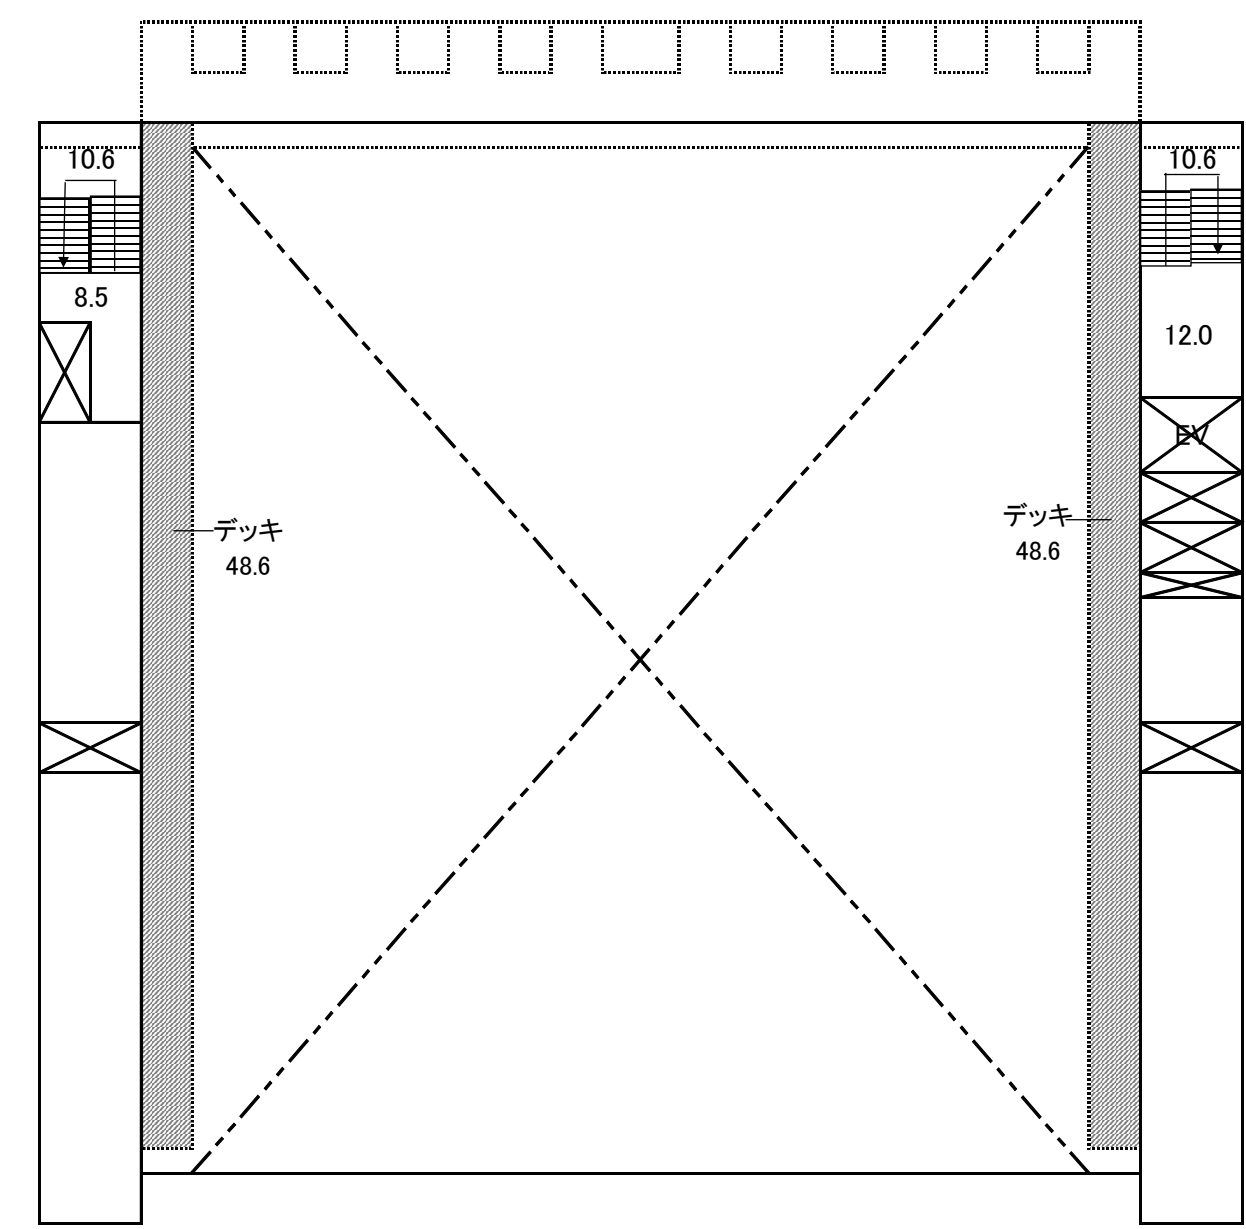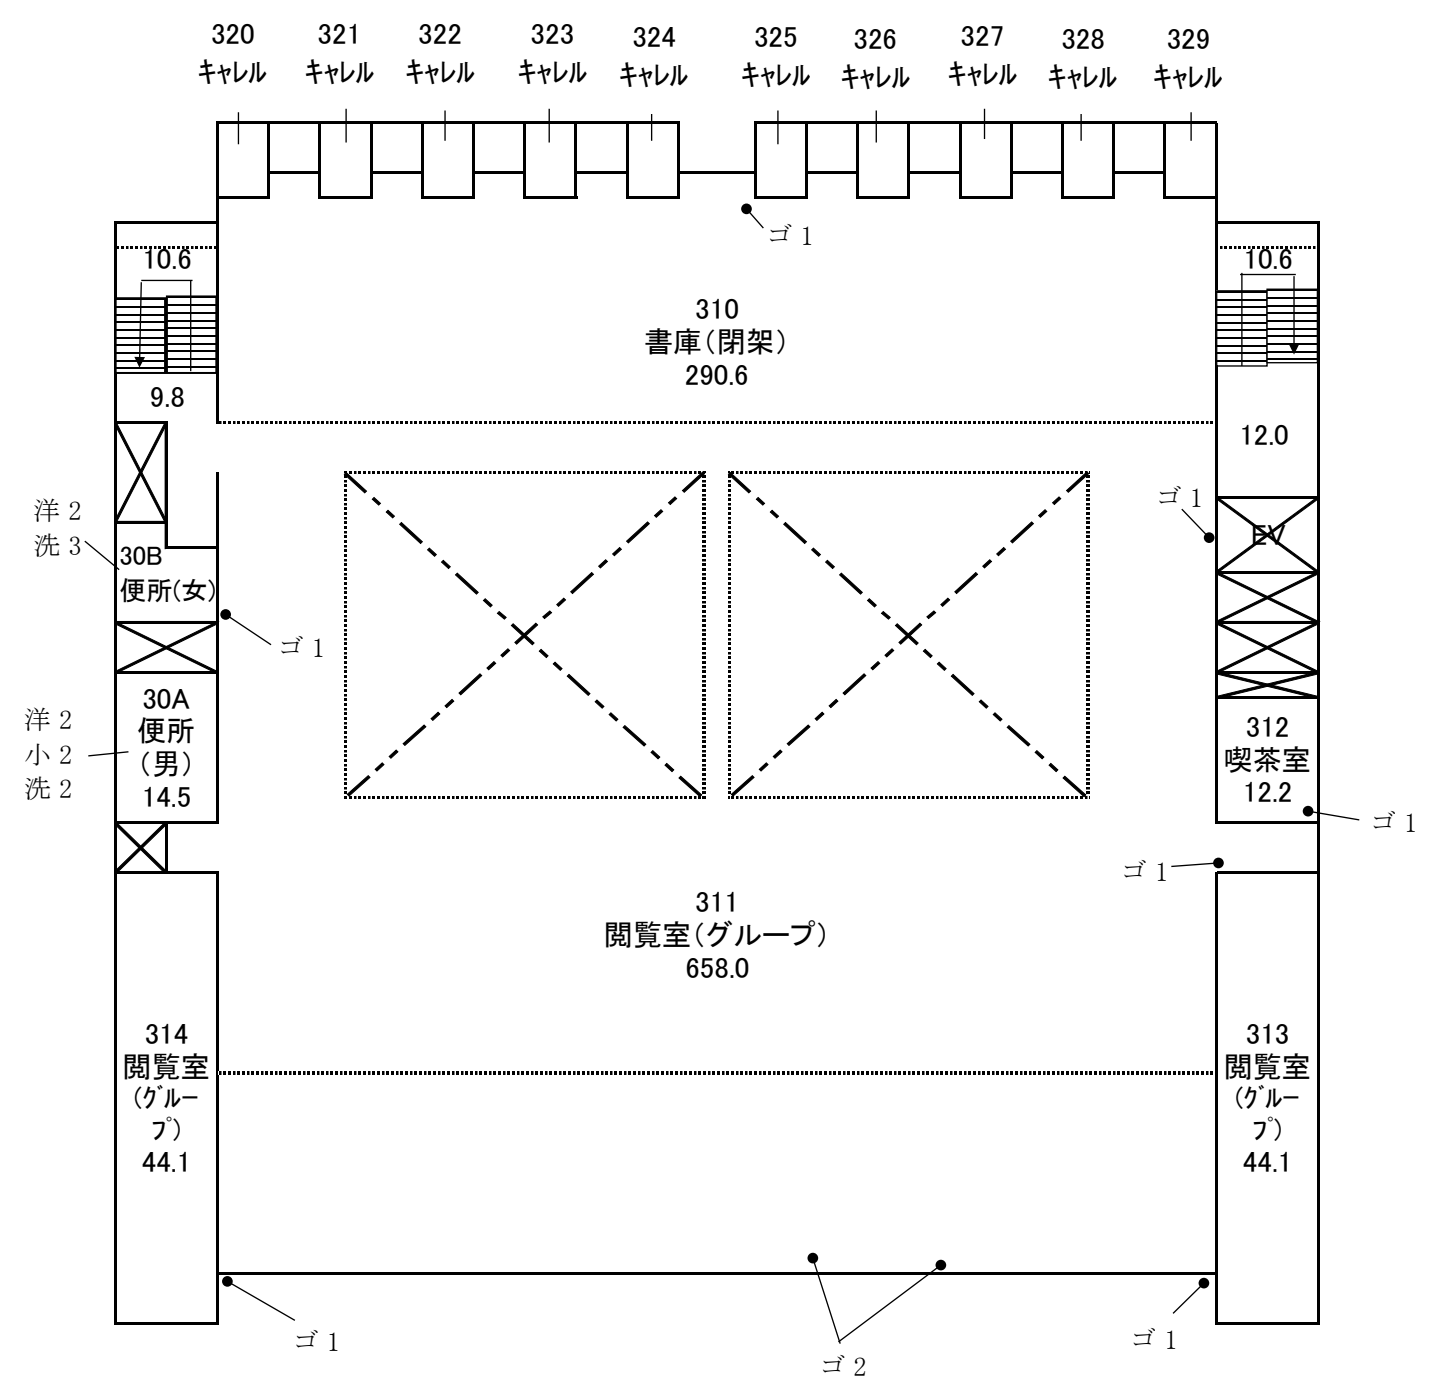


	石・磁器タイル
	ビニールシート
	コンクリート
	木質系床材
	畳
	カーペット
	浴室・シャワー室
	日常清掃除外区域
	清掃除外区域

●	排水桝
フ	フロアマット
灰	灰皿
ゴ	ゴミ処理

図書館 3F


91年館（日常清掃）

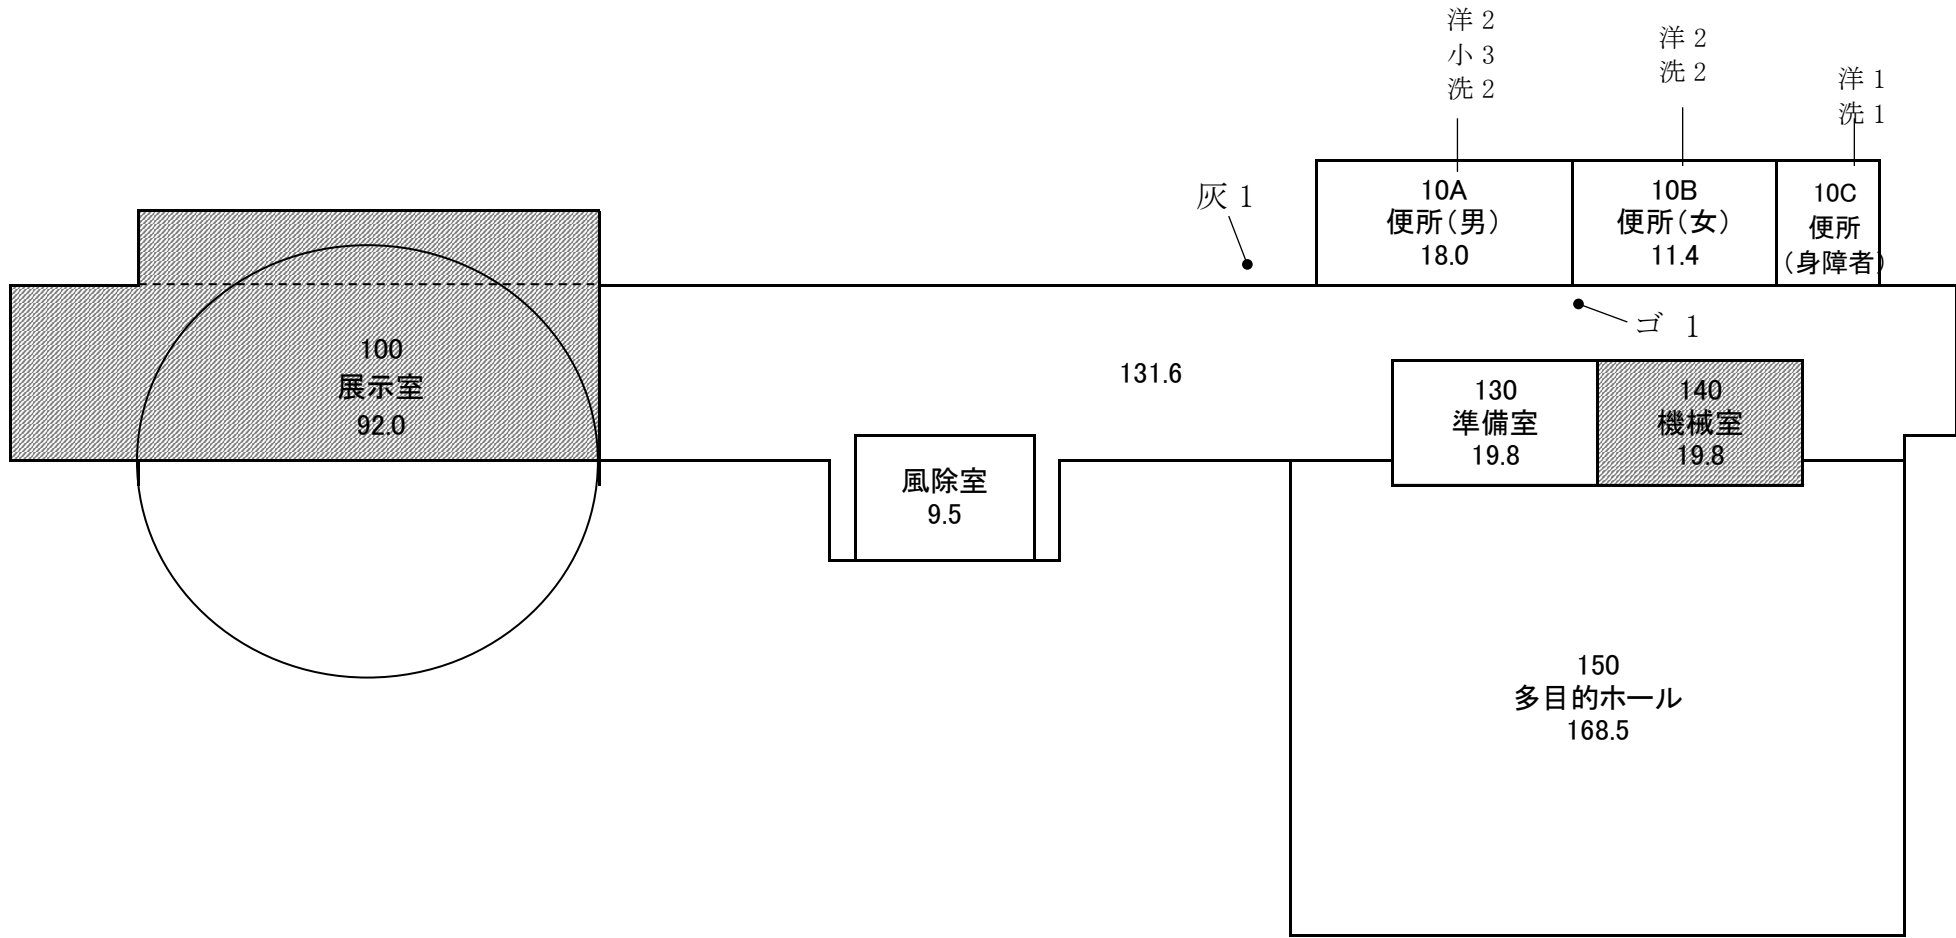


	石・磁器タイル
	ビニールシート
	コンクリート
	木質系床材
	畳
	カーペット
	浴室・シャワー室
	日常清掃除外区域
	清掃除外区域
●	排水桝
フ	フロアマット
灰	灰皿
ゴ	ゴミ処理

91年館 1F


※点線は外周部歩道清掃

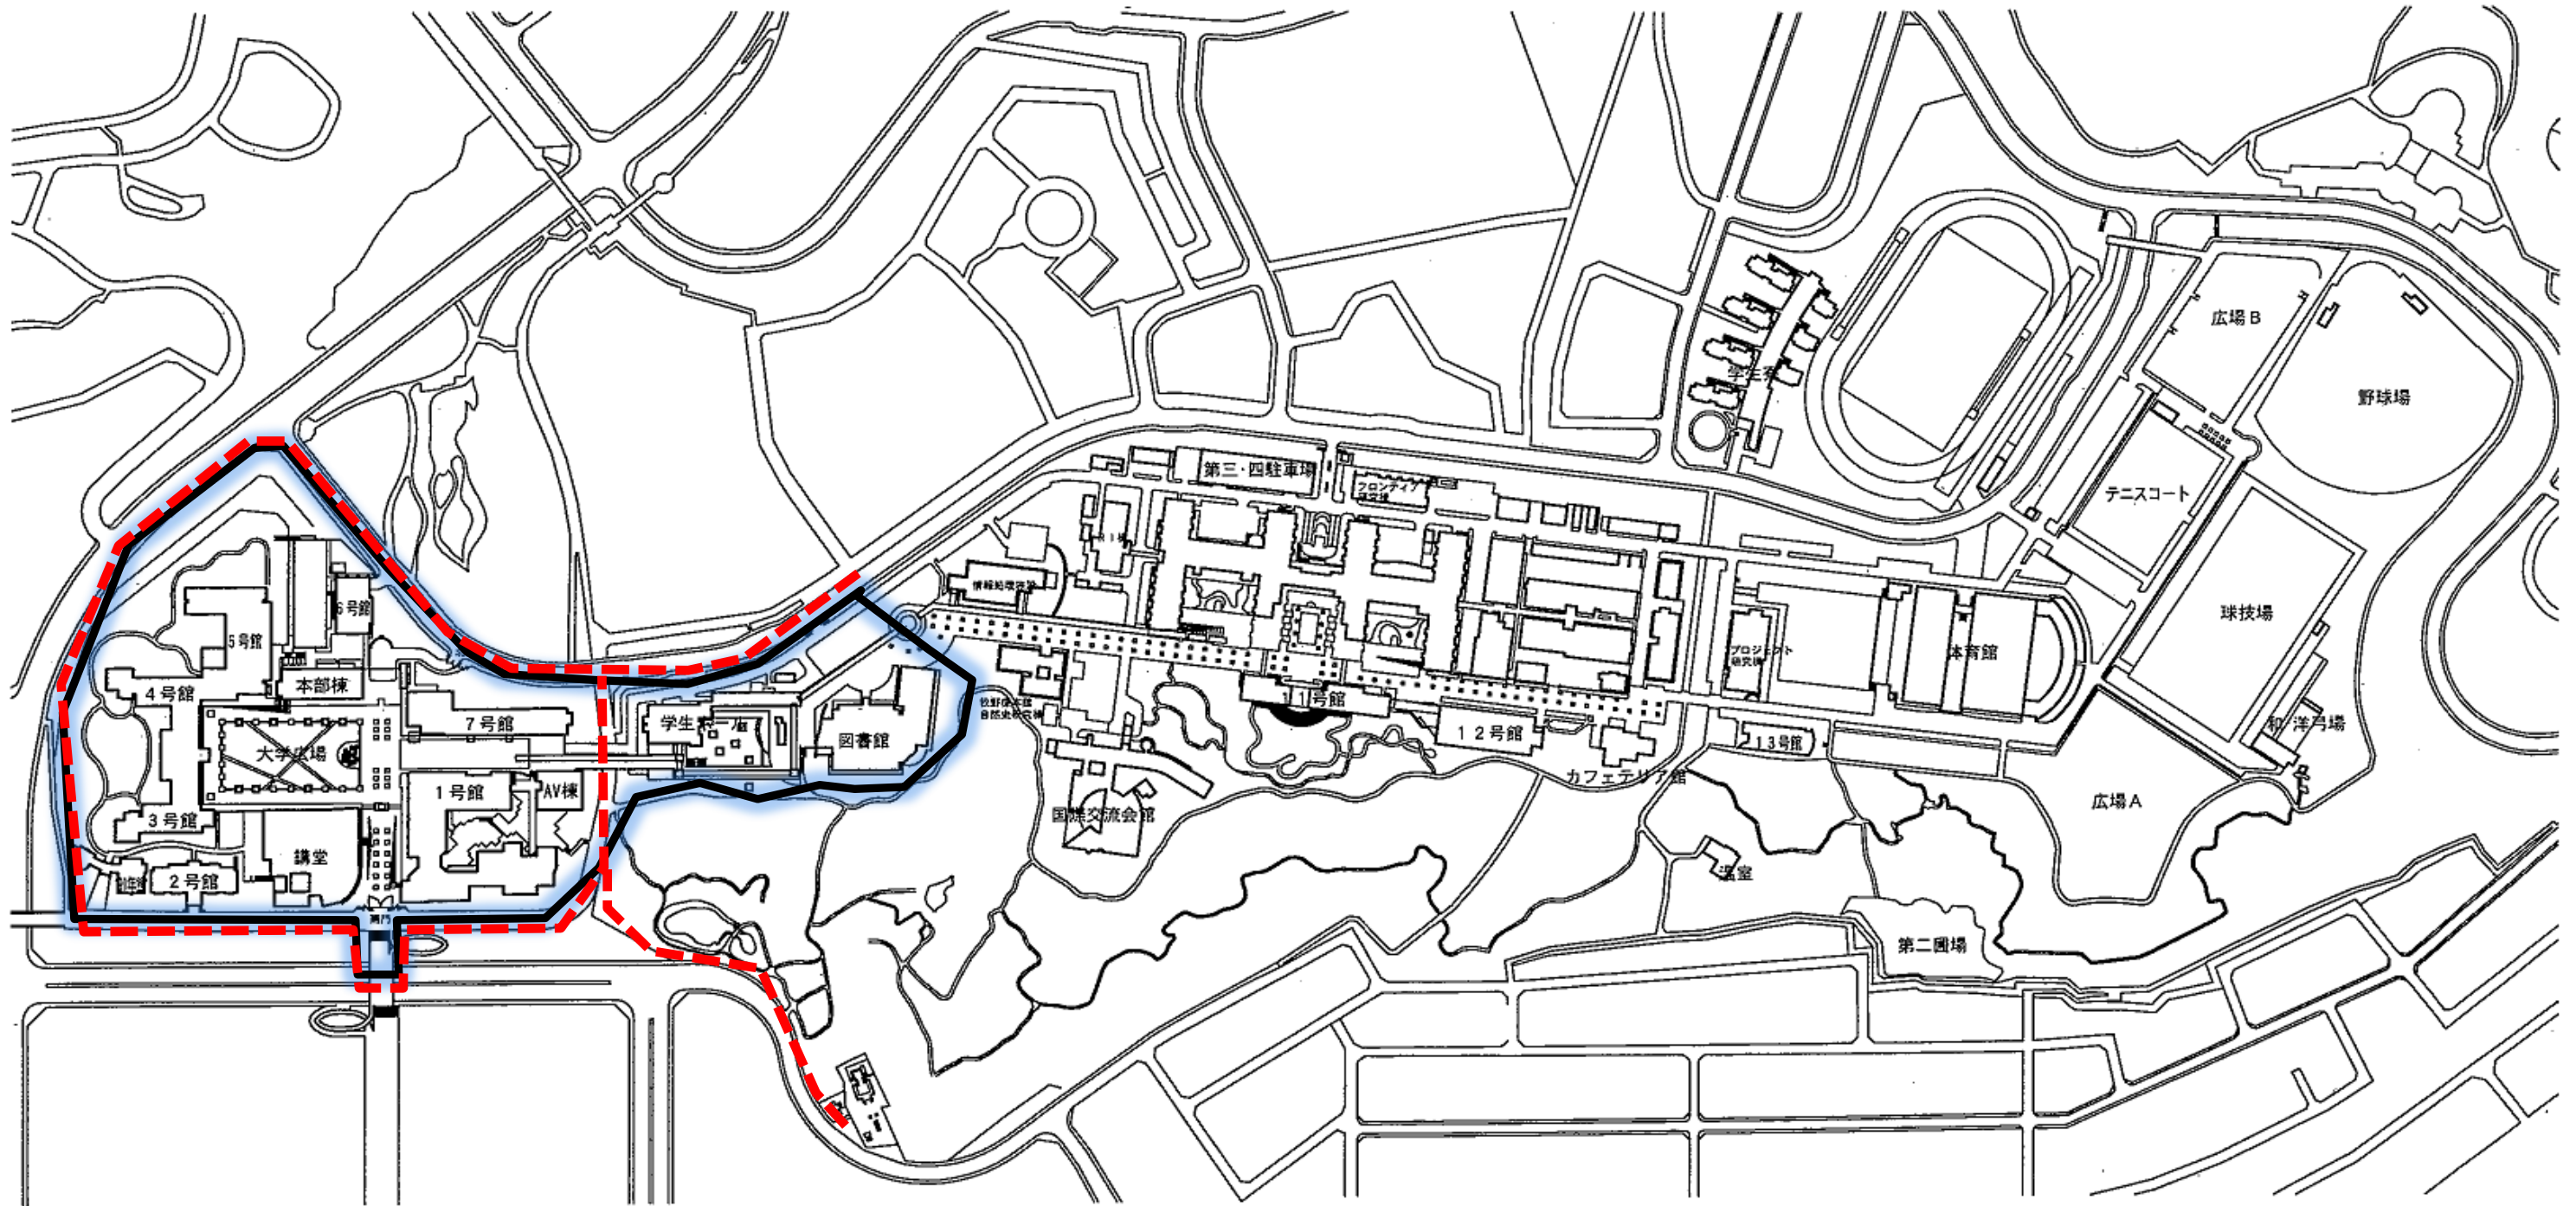

首都大学東京(南大沢キャンパス)建物及び外敷地清掃委託(本部・文系)【外敷地 清掃範囲】

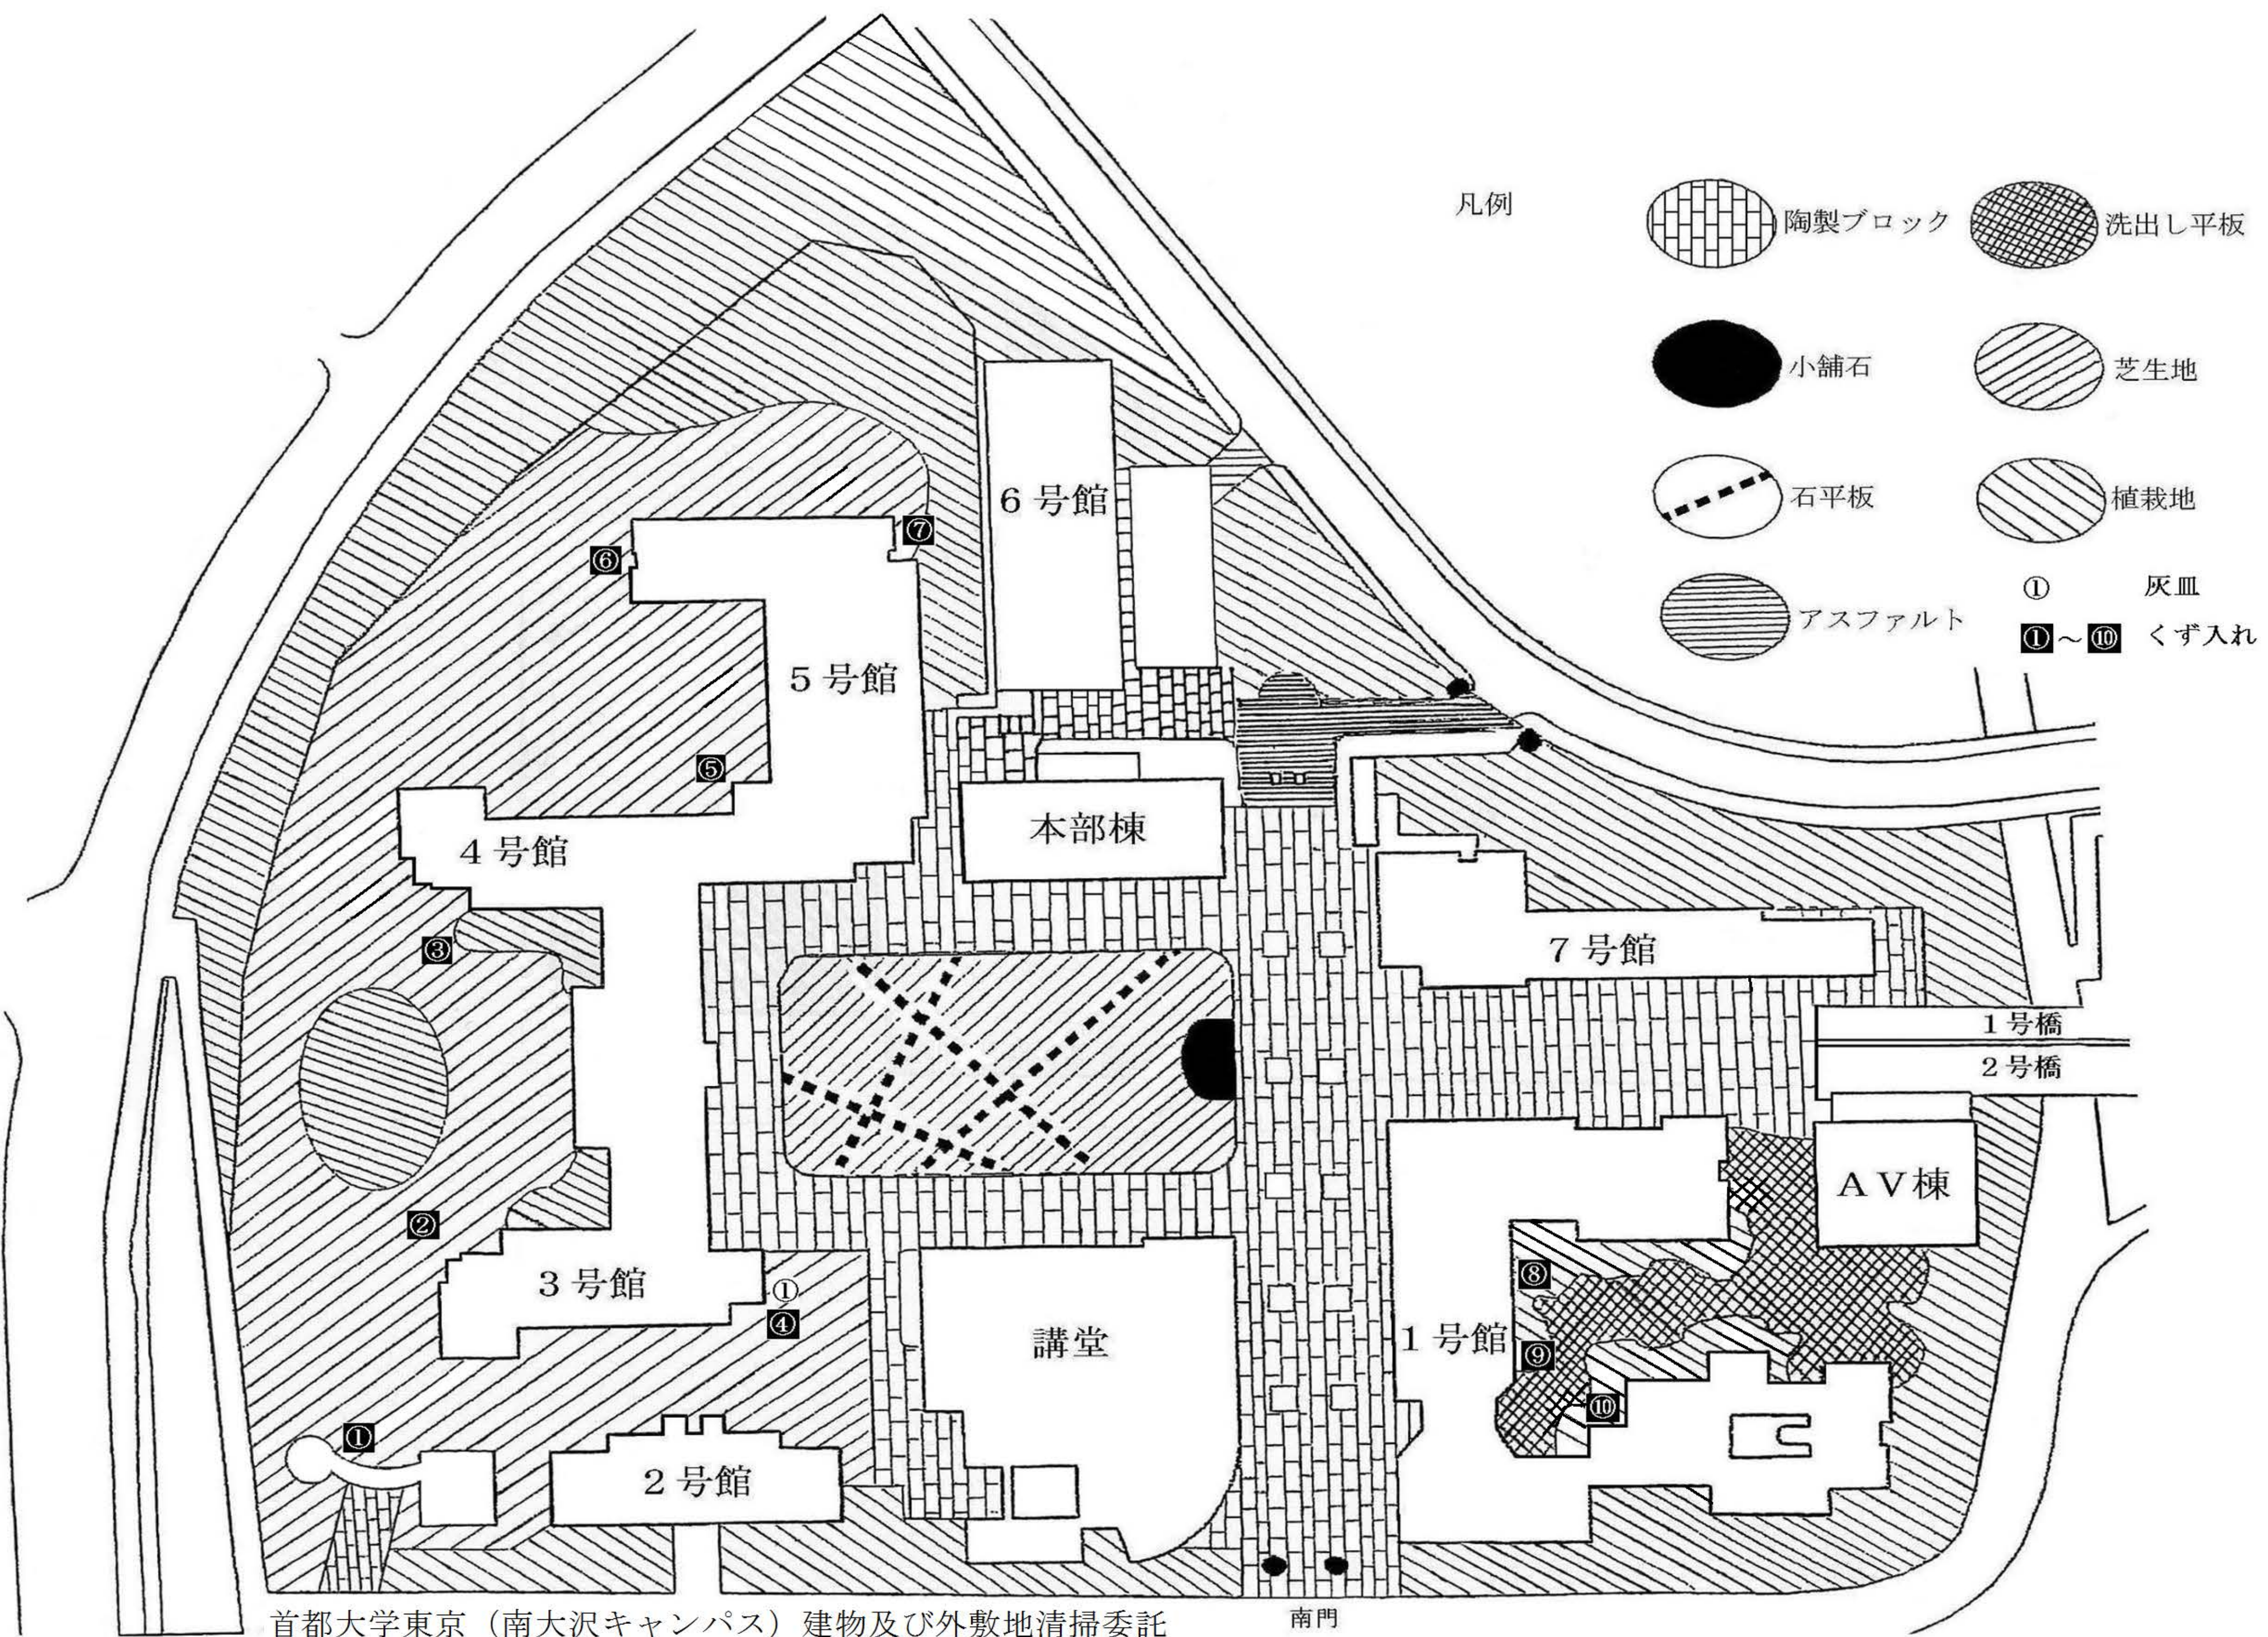


6号館 地下駐車場
(外敷地清掃)

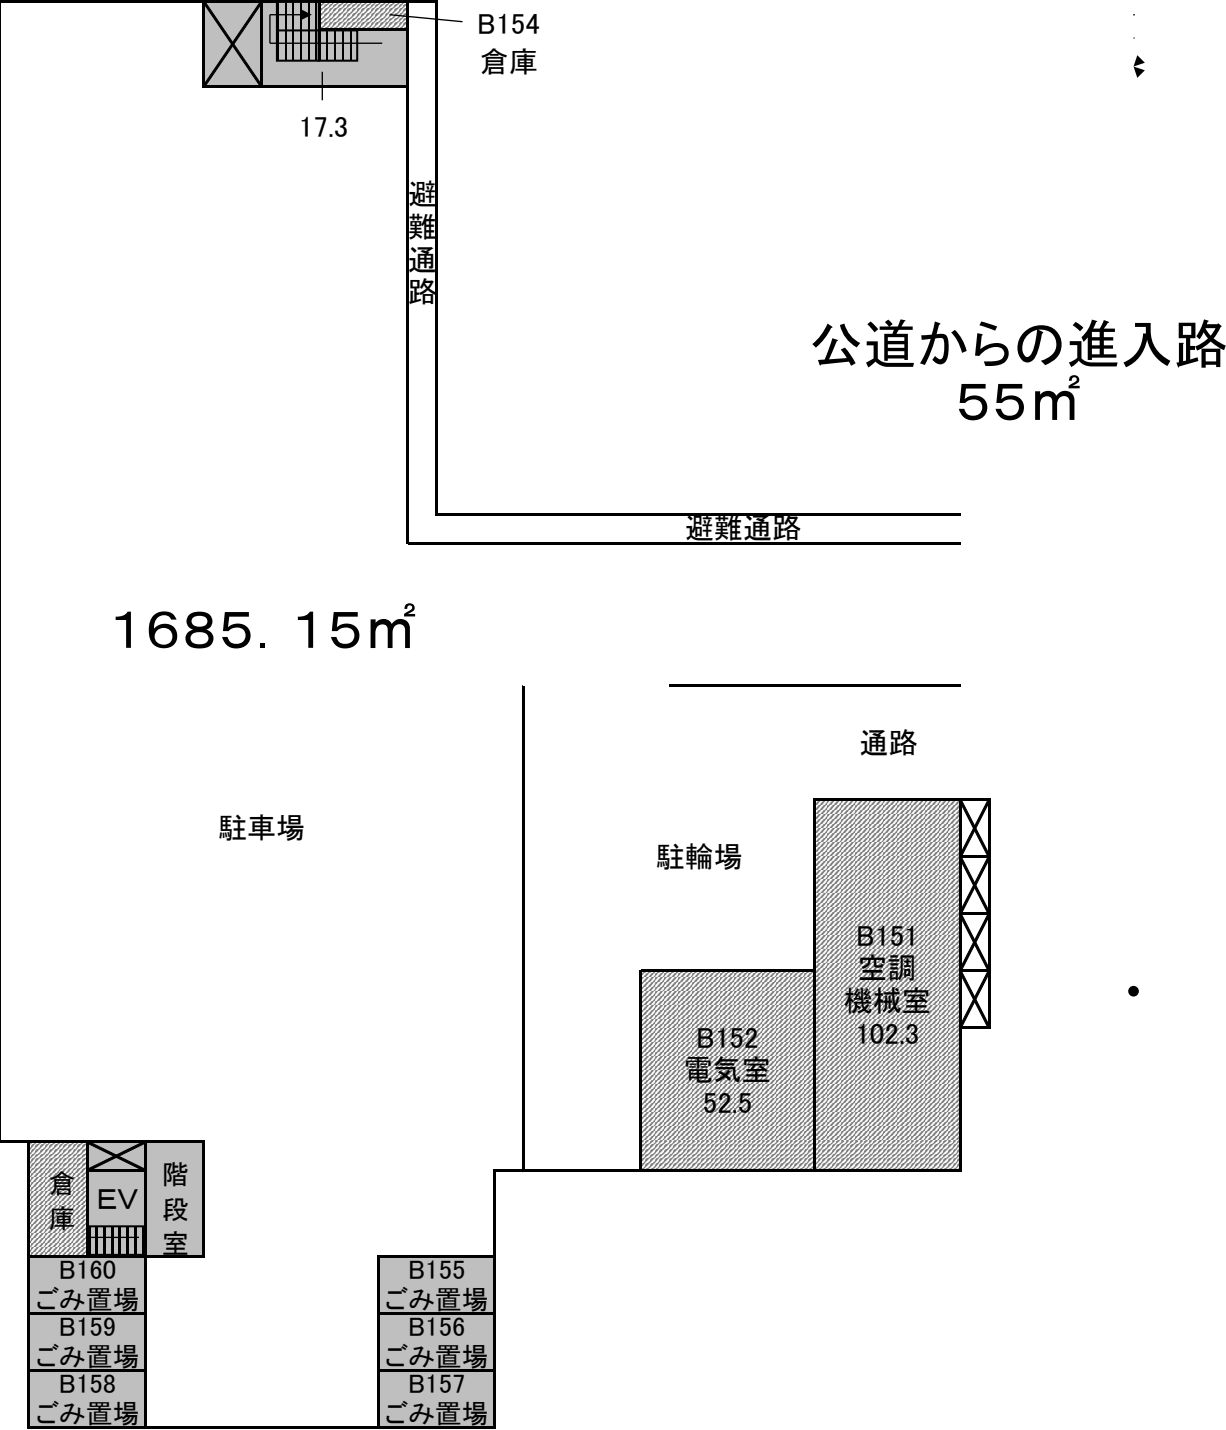

	清掃箇所(外敷地)
	清掃箇所(建物)
	清掃除外箇所

6号館 B1F

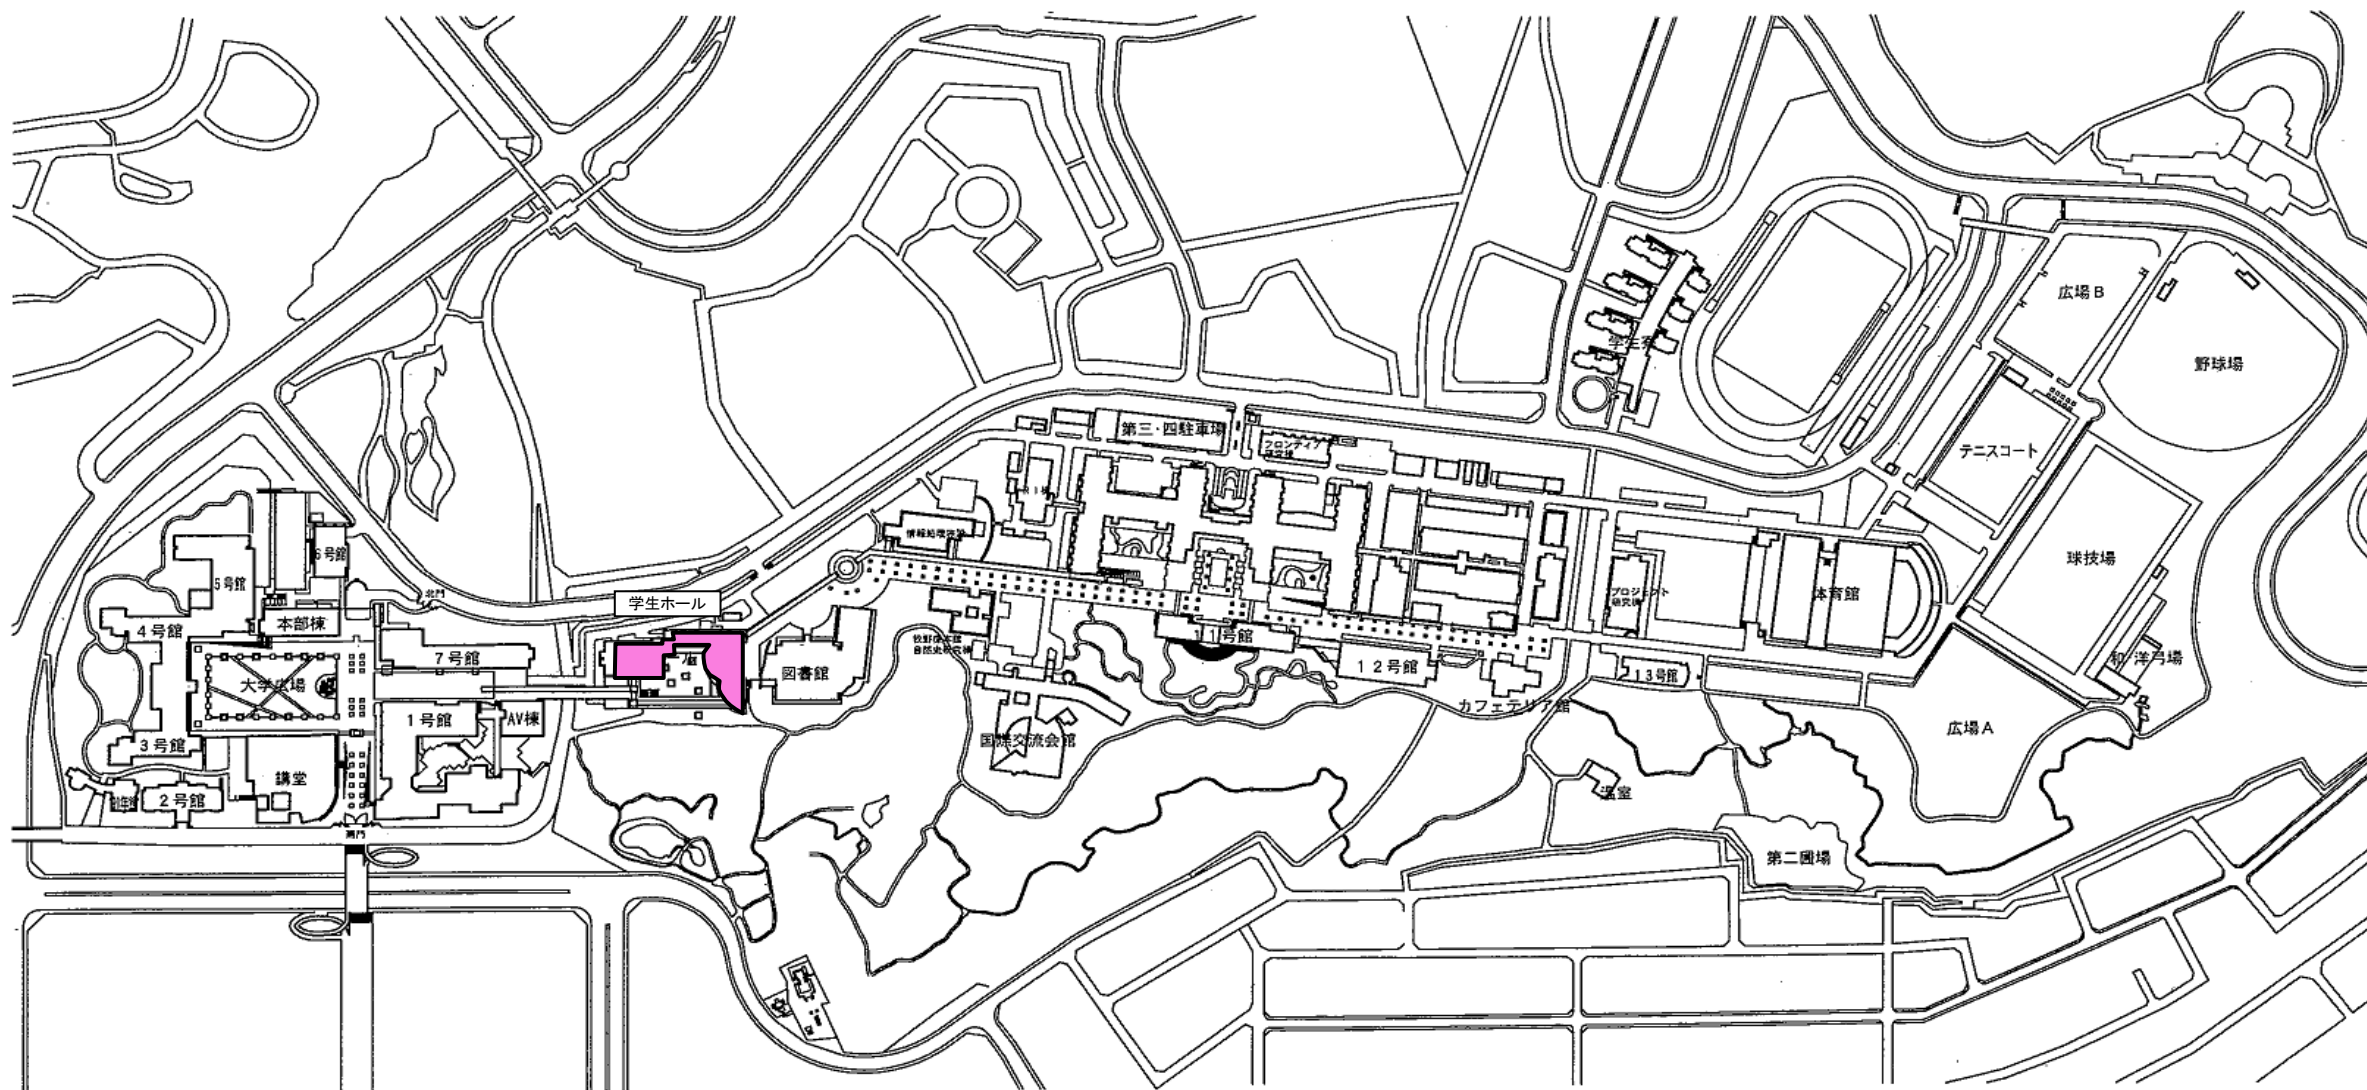


首都大学東京(南大沢キャンパス)建物及び外敷地清掃委託(学生ホール)

学生ホール 1F（日常清掃）

【注】建物清掃図面 全頁共通事項
※1 日常清掃除外区域とは、日常清掃は行わず、定期清掃のみ実施する区域である。
※2 清掃除外区域とは、床面の清掃についてのみ、日常清掃及び定期清掃を実施しない区域である。
このため、清掃除外区域内にある排水枡等については、本件清掃委託の対象とする。

161 ゴミ置場 (可燃) 18.0	162 ゴミ置場 (不燃) 18.0	163 ゴミ置場 (粗大) 18.0
-----------------------------	-----------------------------	-----------------------------

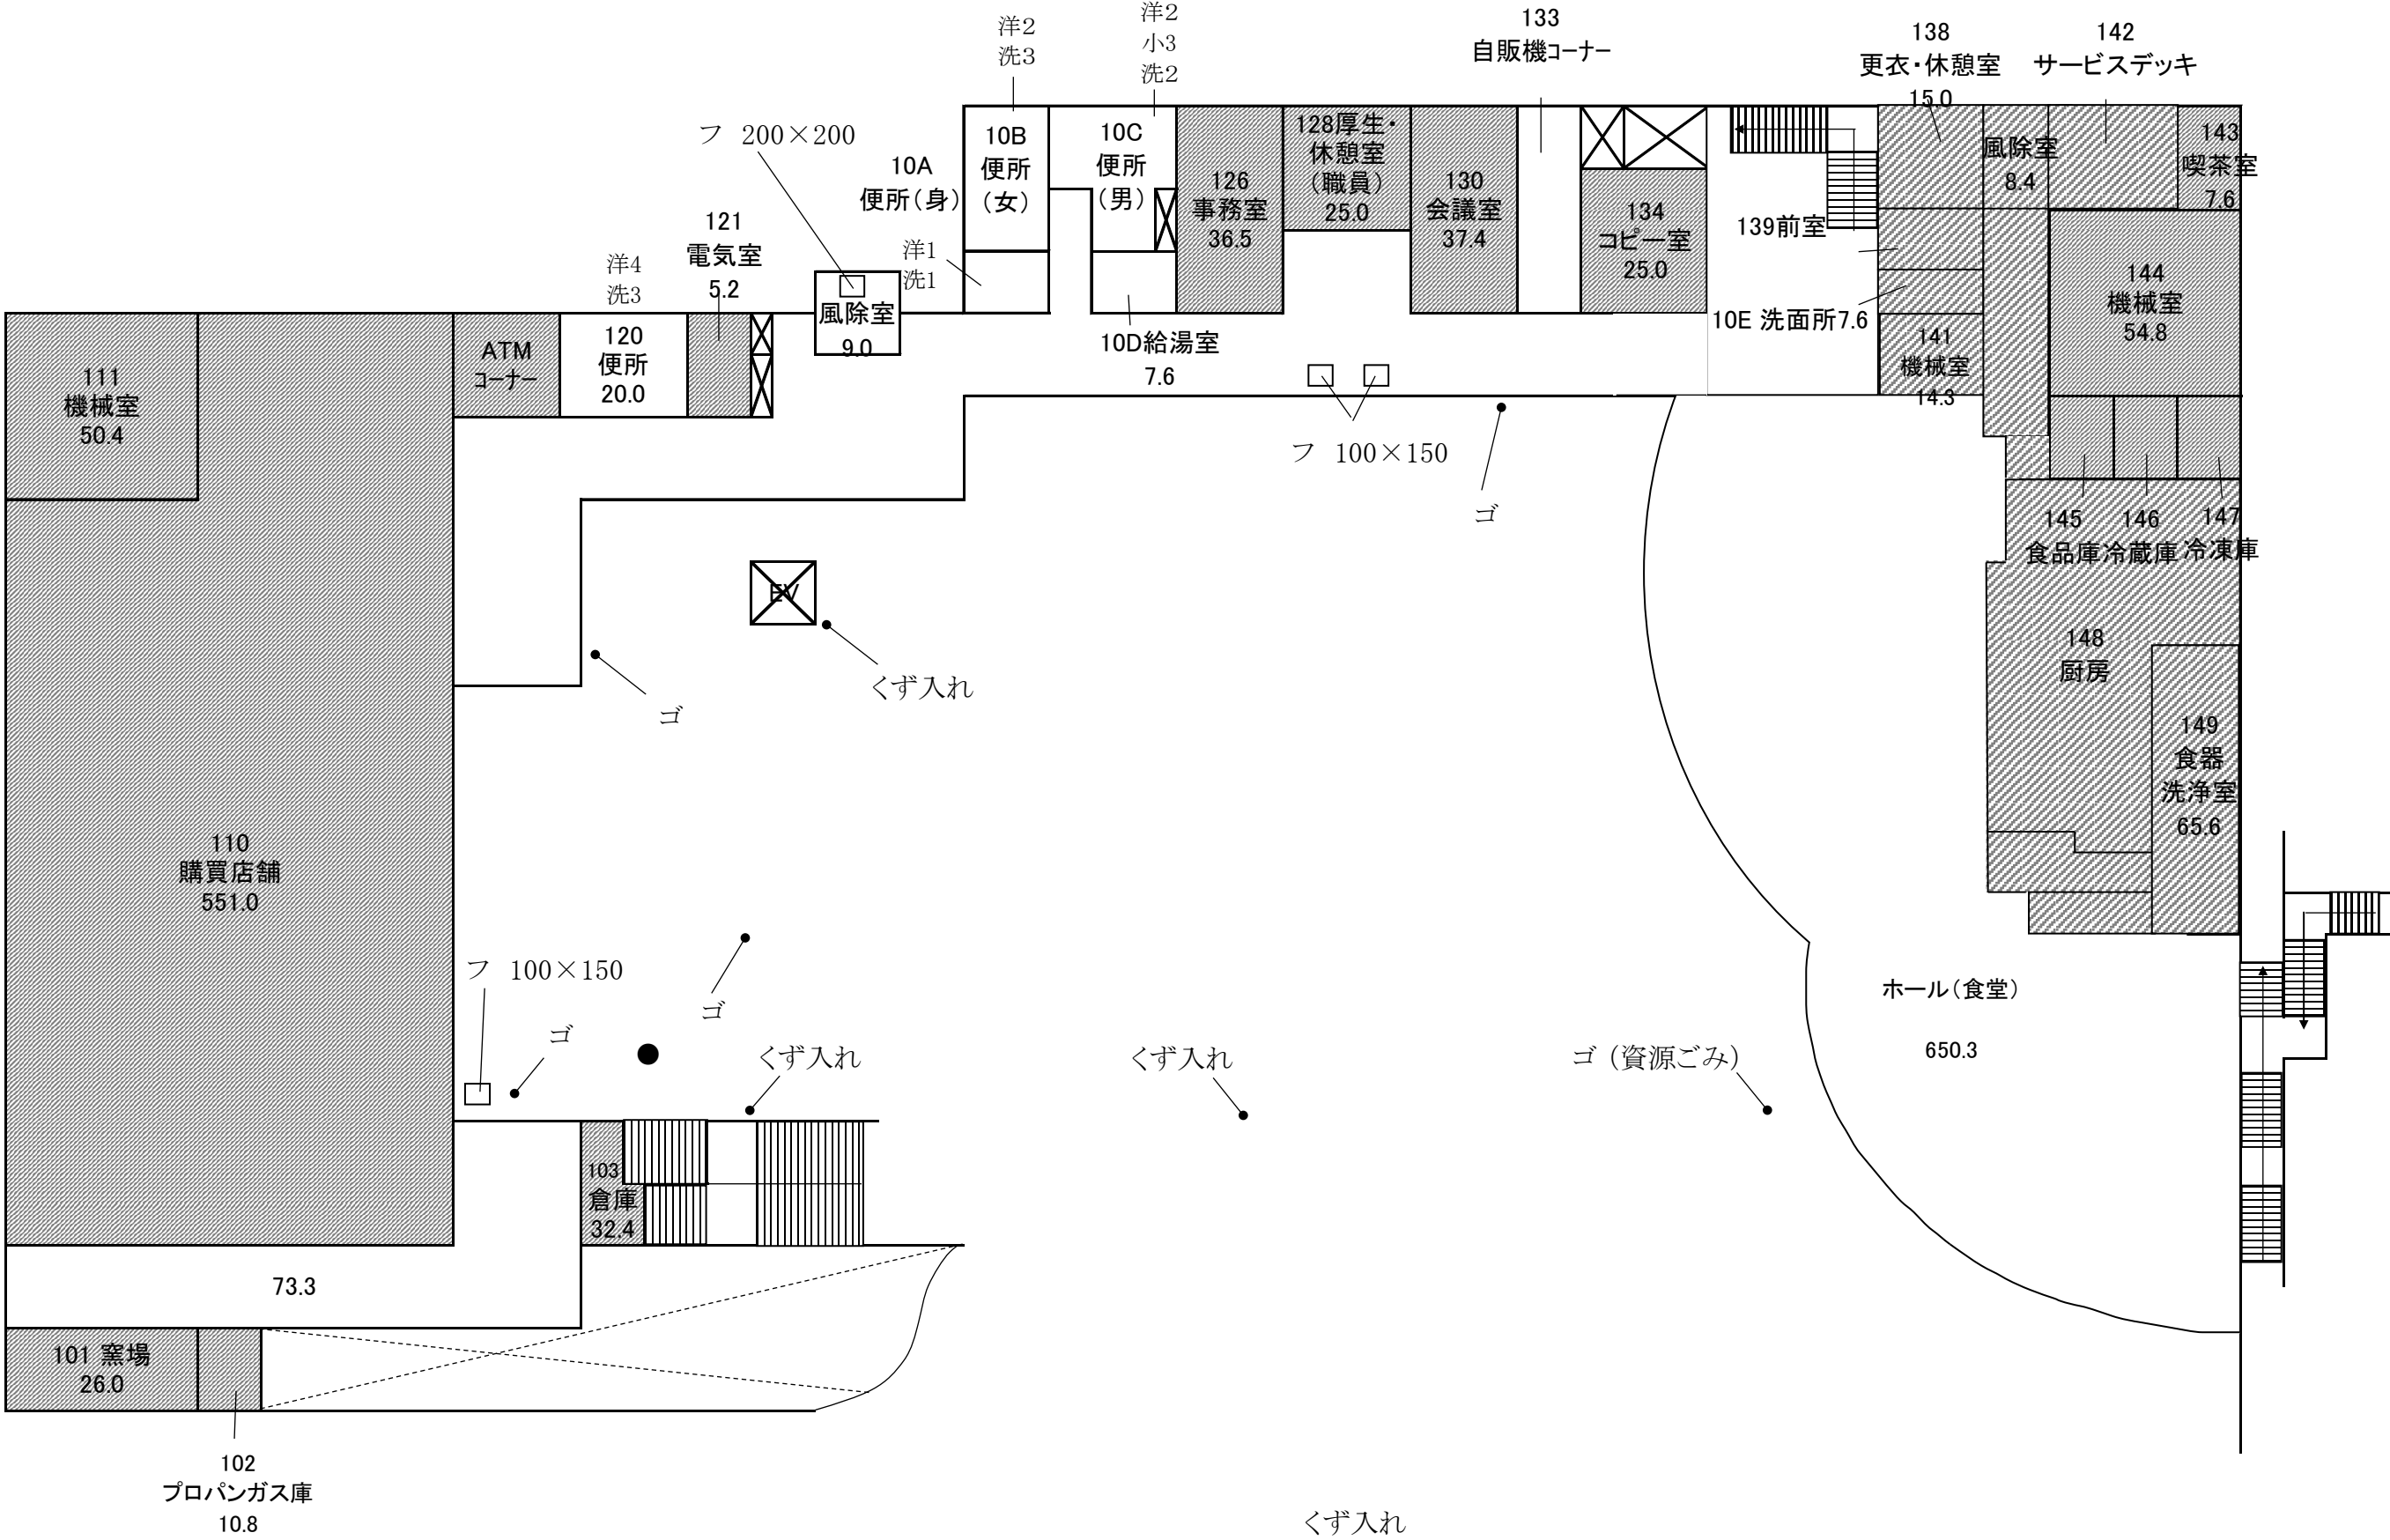


	石・磁器タイル
	ビニールシート
	コンクリート
	木質系床材
	畳
	カーペット
	浴室・シャワー室
	日常清掃除外区域
	清掃除外区域

●	排水枡
フ	フロアマット
灰	灰皿
ゴ	ゴミ処理

学生ホール 1F


学生ホール 2F（日常清掃）

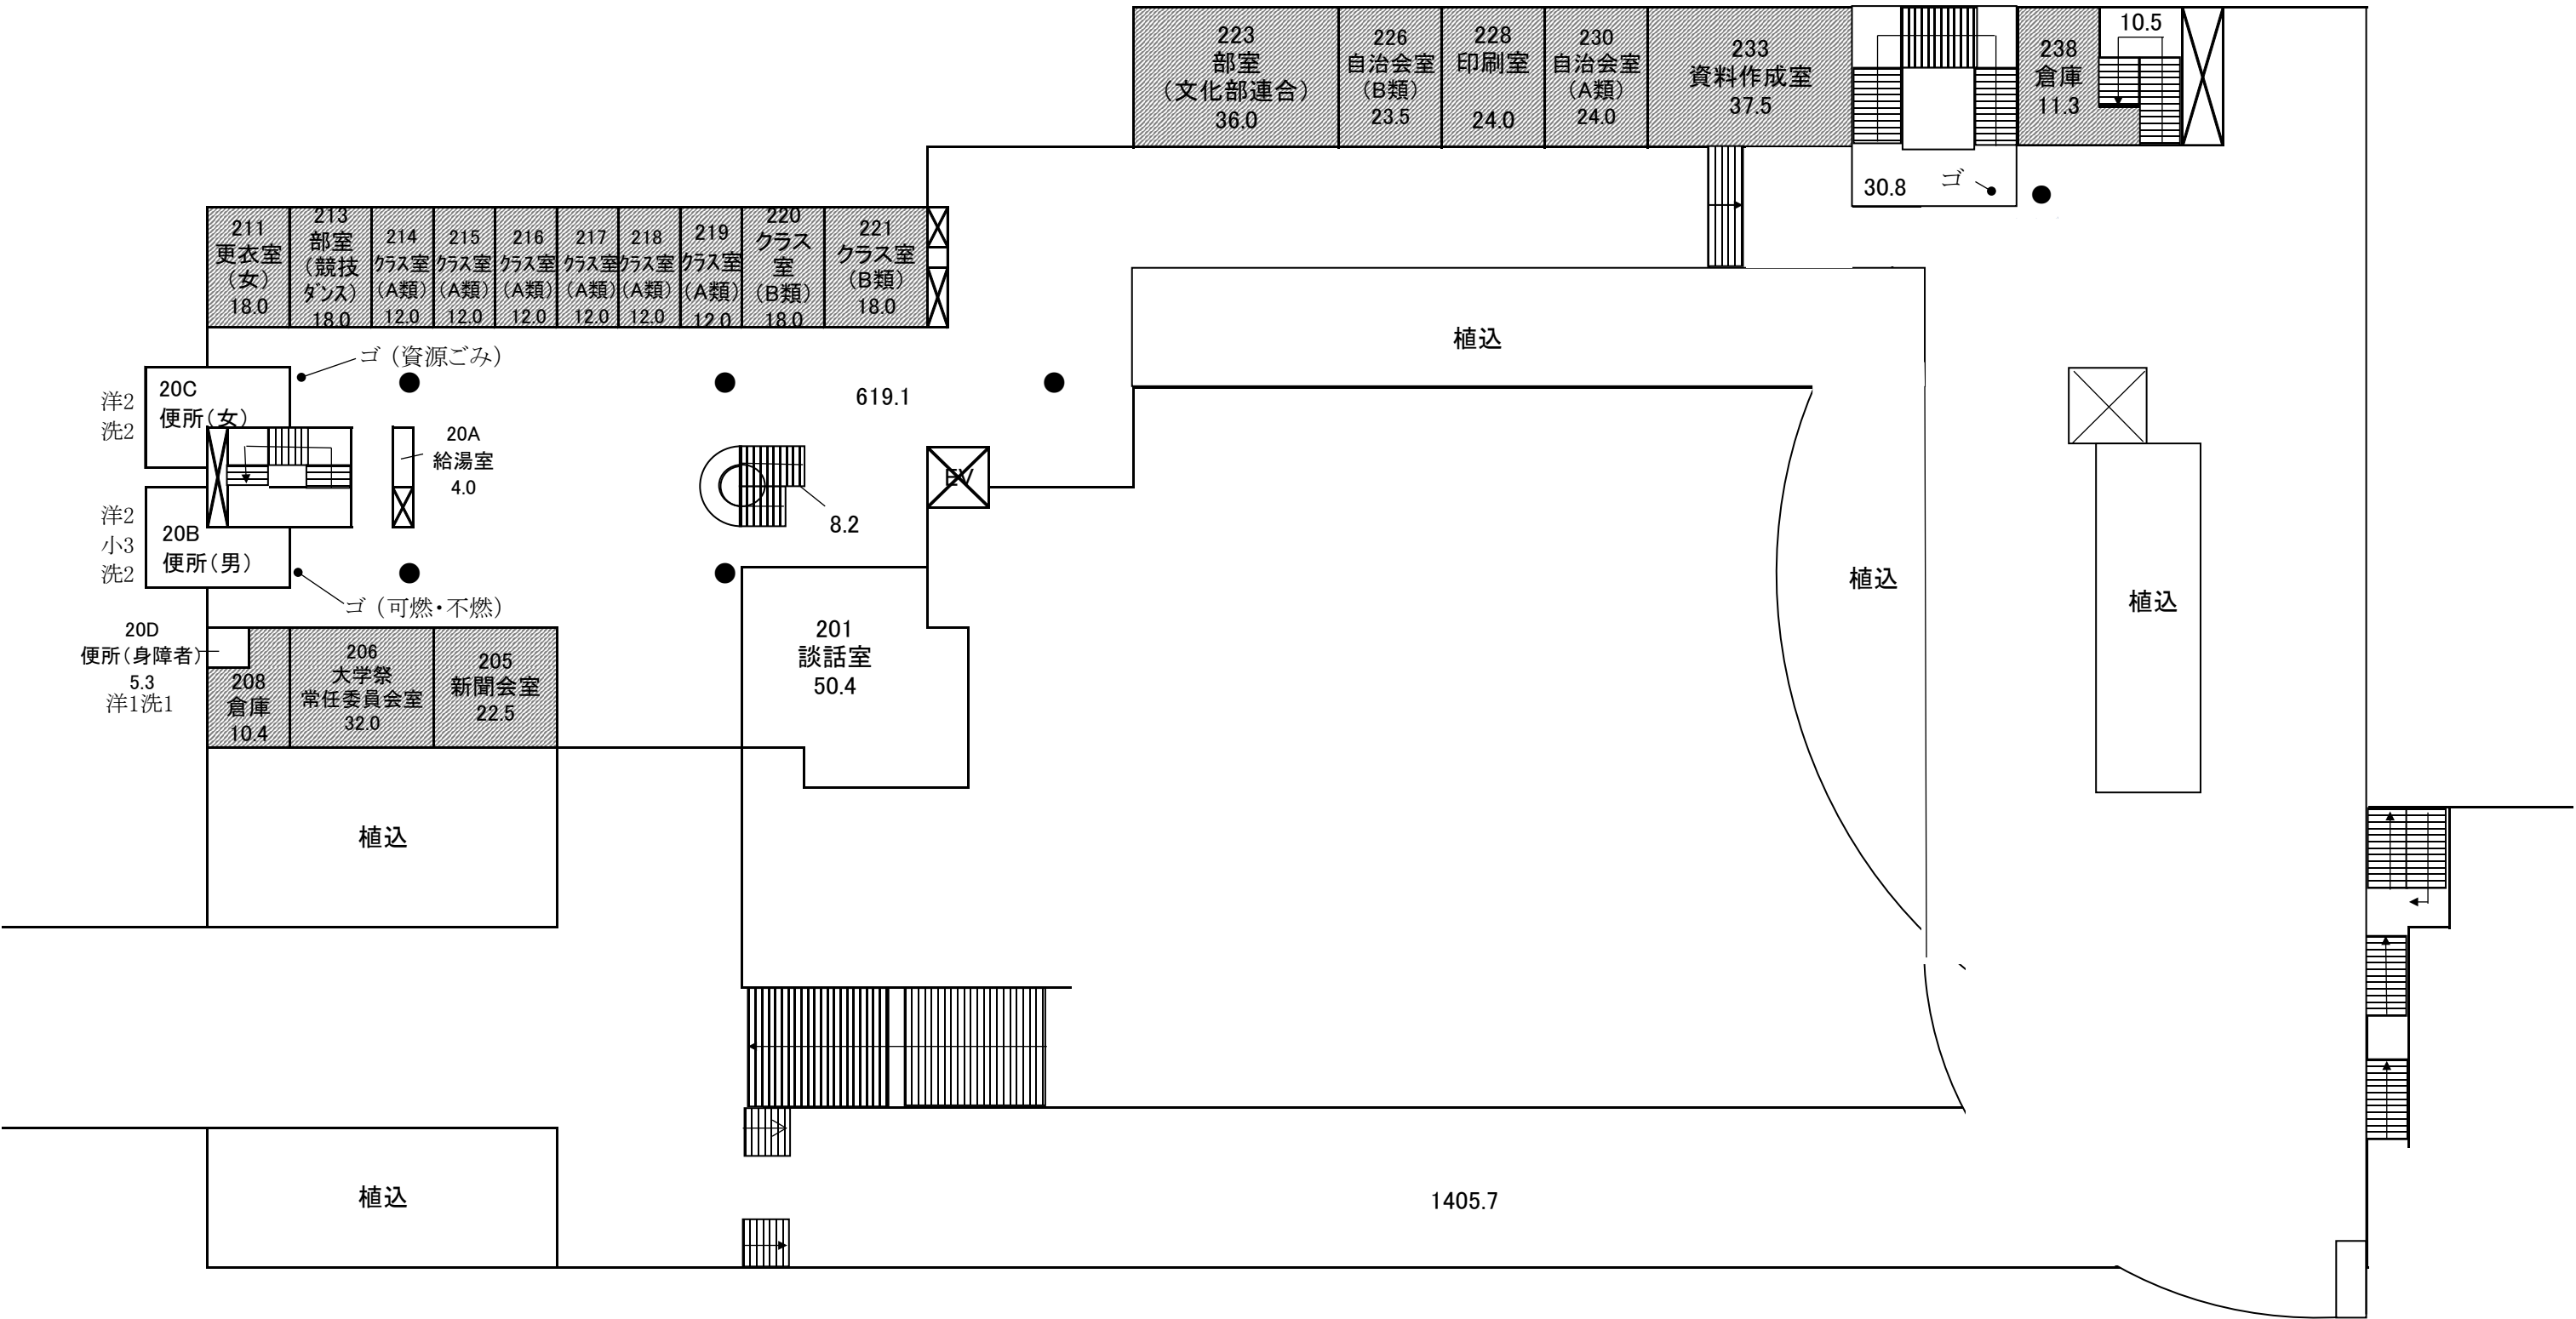

	石・磁器タイル
	ビニールシート
	コンクリート
	木質系床材
	畳
	カーペット
	浴室・シャワー室
	日常清掃除外区域
	清掃除外区域
●	排水桝
フ	フロアマット
灰	灰皿
ゴ	ゴミ処理


学生ホール 2F

学生ホール 3、4F（日常清掃）

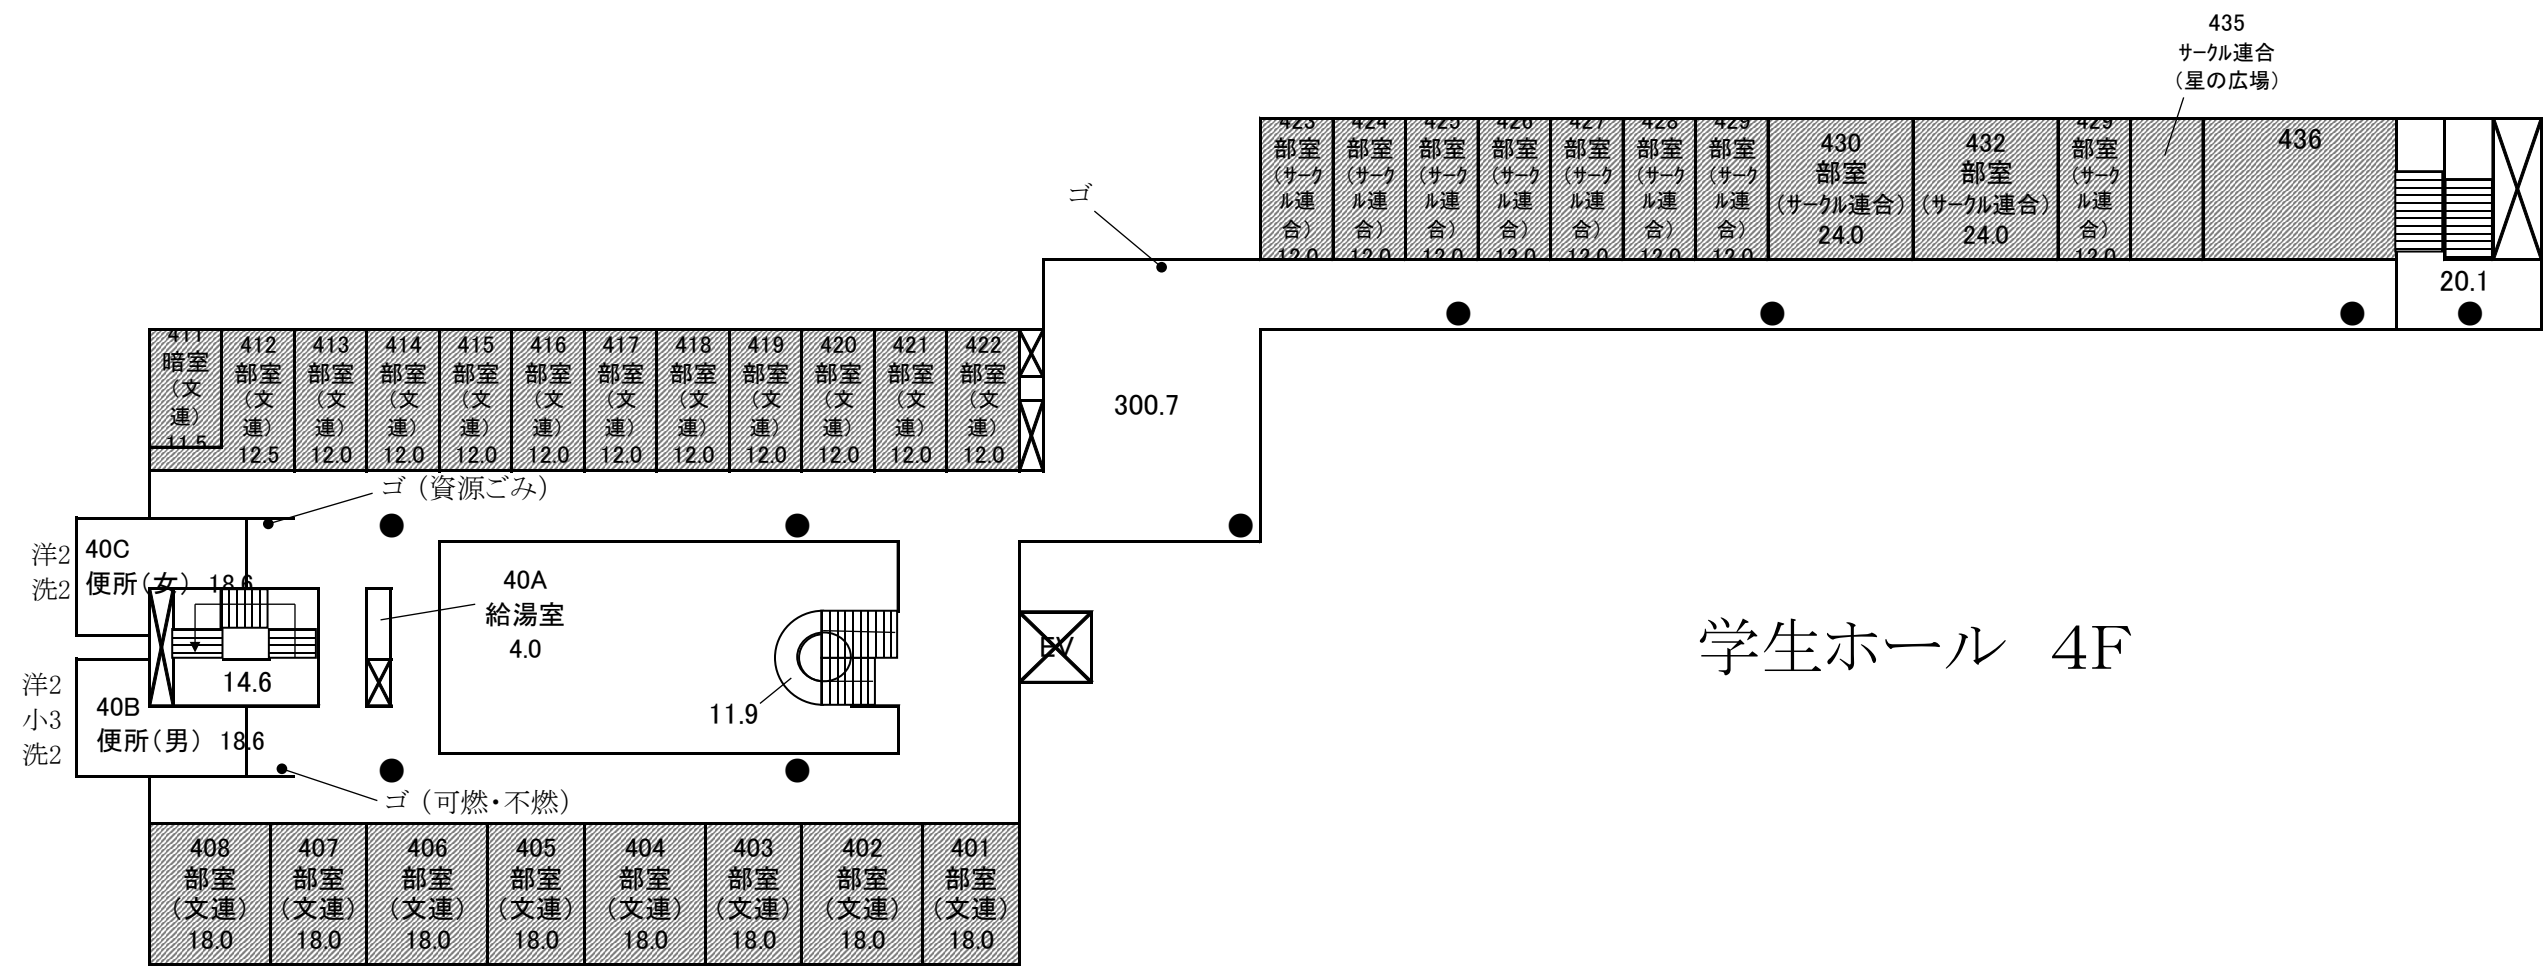


	石・磁器タイル
	ビニールシート
	コンクリート
	木質系床材
	畳
	カーペット
	浴室・シャワー室
	日常清掃除外区域
	清掃除外区域


●	排水桝
フ	フロアマット
灰	灰皿
ゴ	ゴミ処理

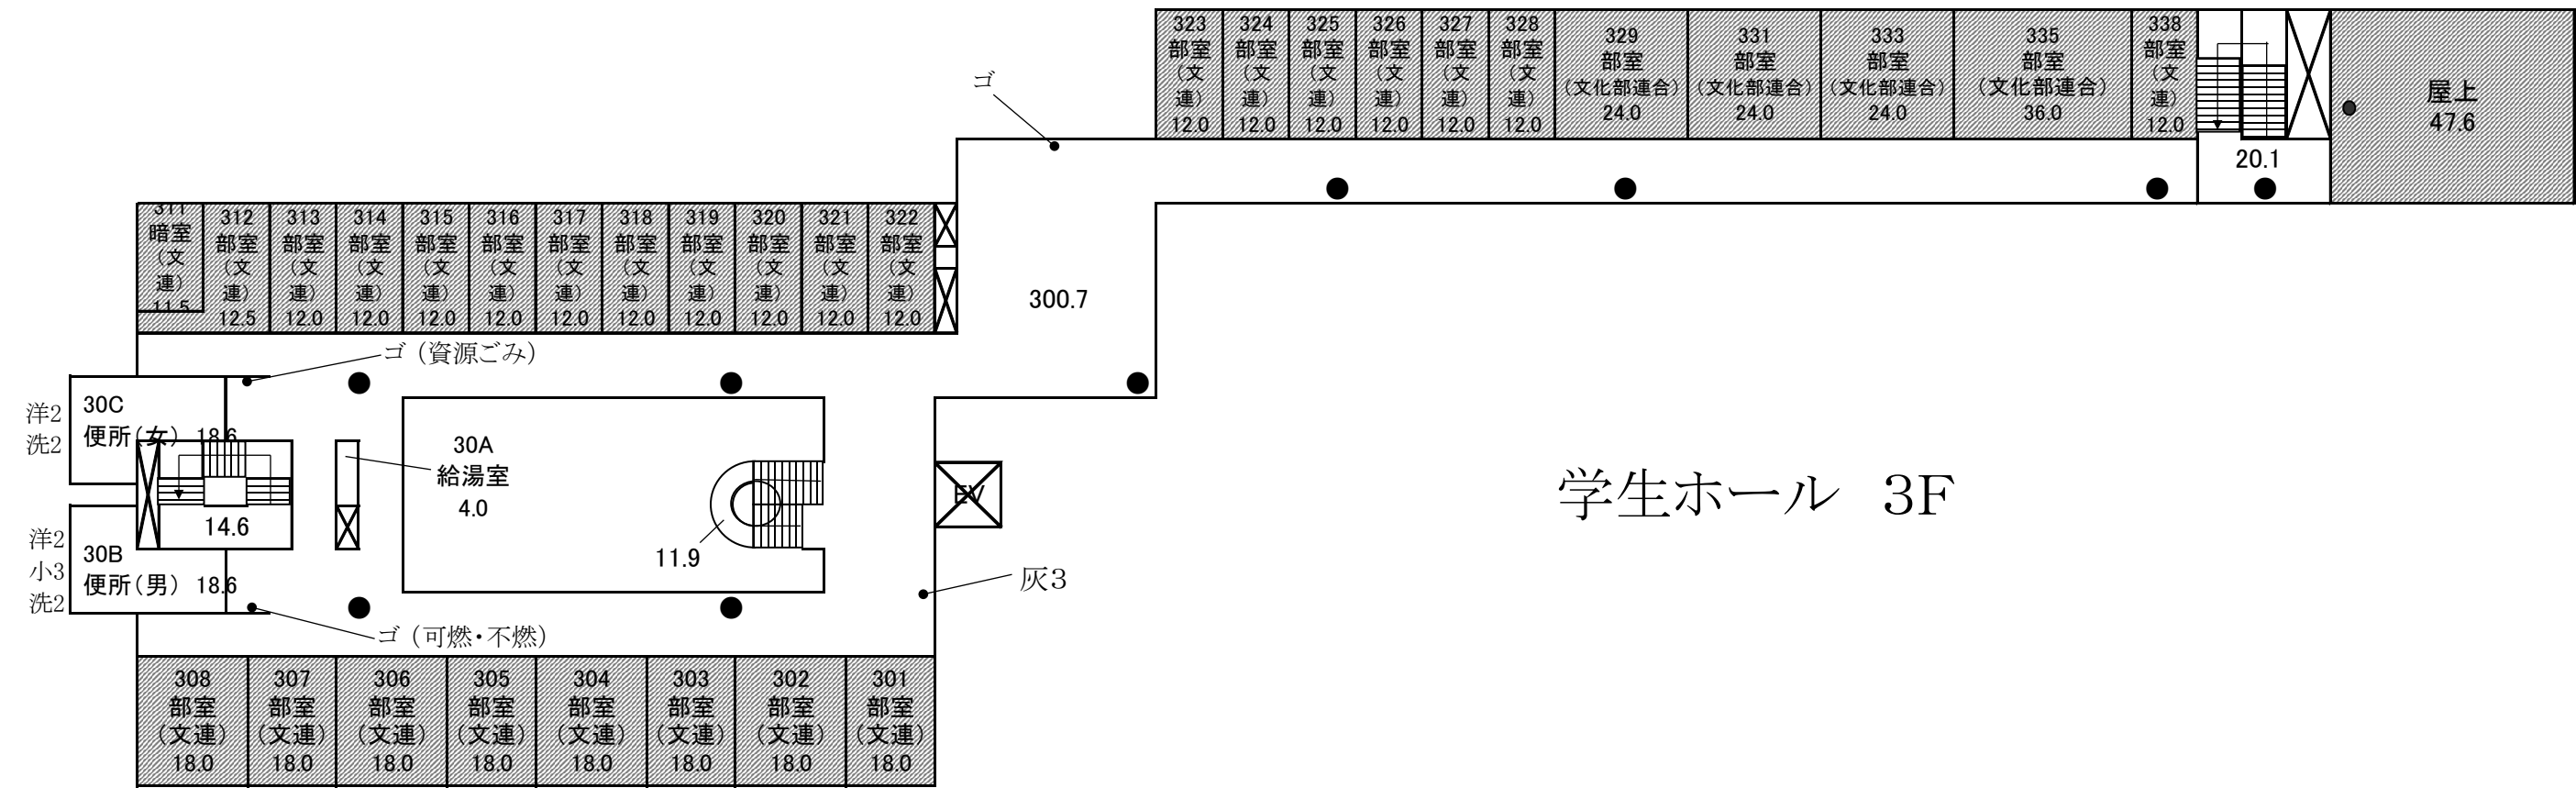

学生ホール 5F、屋上（日常清

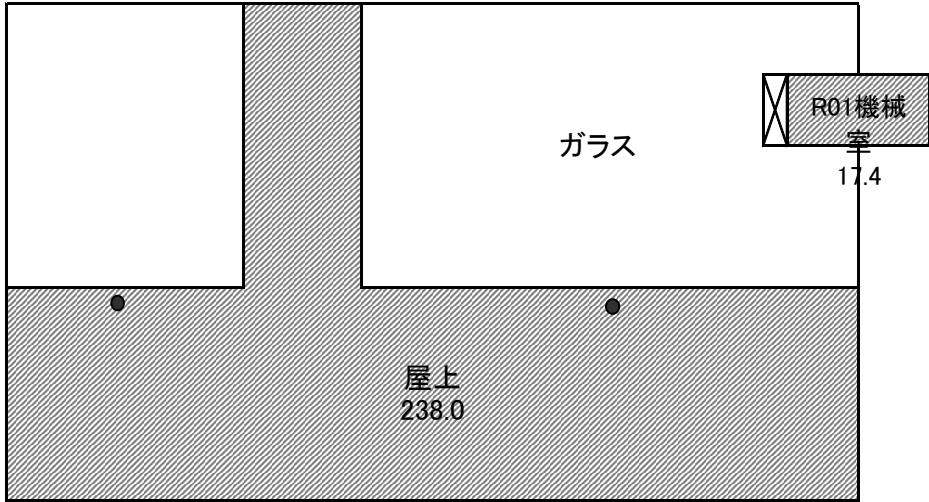

学生ホール 屋上

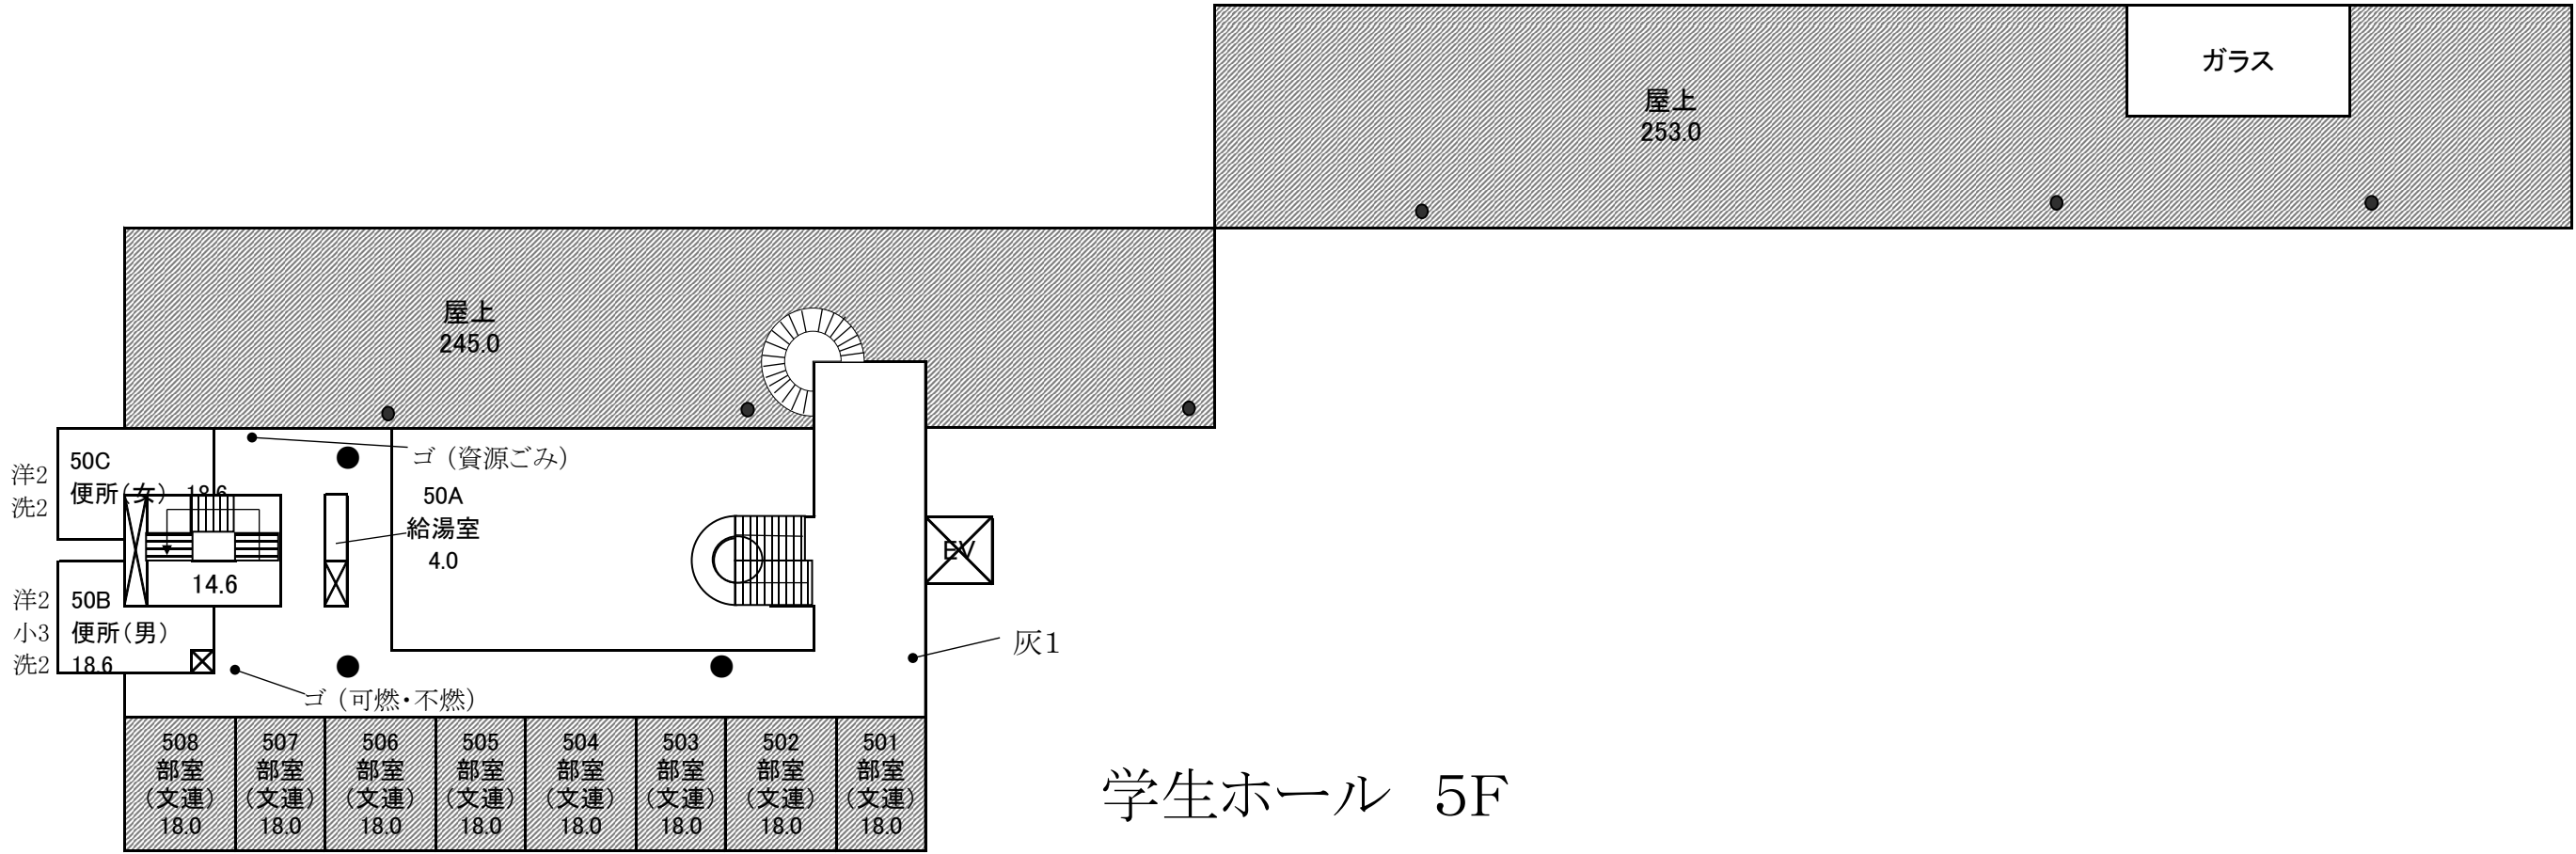

学生ホール 5F

	石・磁器タイル
	ビニールシート
	コンクリート
	木質系床材
	畳
	カーペット
	浴室・シャワー室
	日常清掃除外区域
	清掃除外区域
●	排水桝
フ	フロアマット
灰	灰皿
ゴミ	ゴミ処理