


敷地案内図 1 : 1 2 0 0 0



敷地図 兼 1階平面図 1 : 1 3 0 0

- キャンパス内建物を示す
- ピロティ、ペデストリアンデッキ下を示す

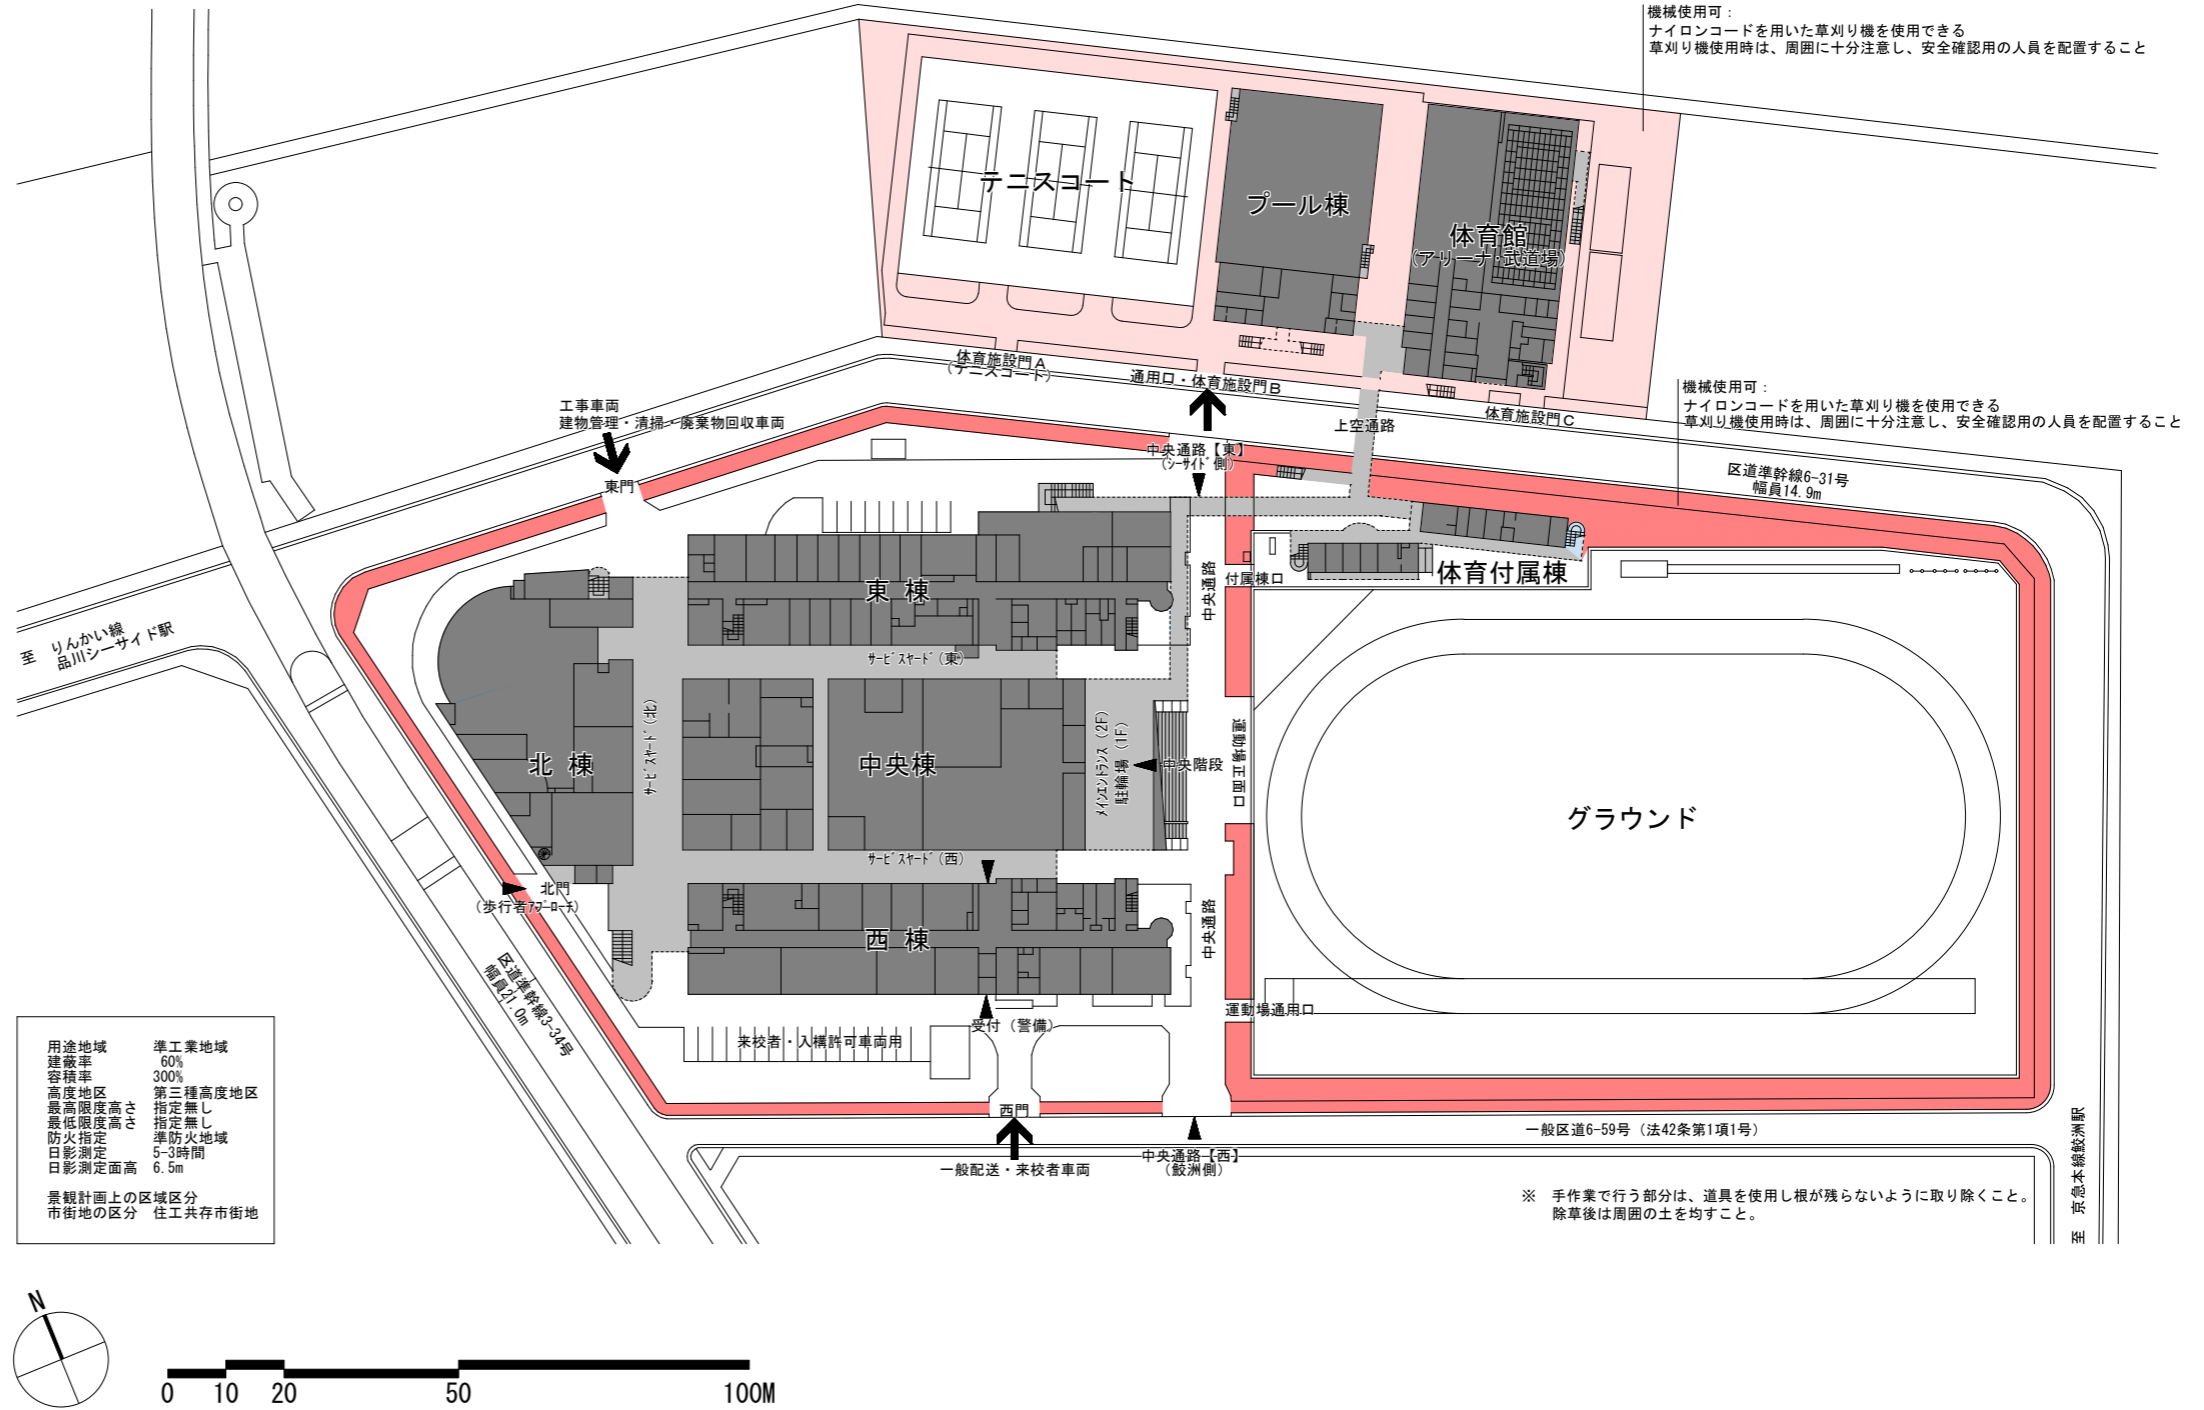


機械使用可：
ナイロンコードを用いた草刈り機を使用できる
草刈り機使用時は、周囲に十分注意し、安全確認用の人員を配置すること

機械使用可：
ナイロンコードを用いた草刈り機を使用できる
草刈り機使用時は、周囲に十分注意し、安全確認用の人員を配置すること

キャンパス内注意事項

- 構内全面禁煙
構内における喫煙を禁止します
- 静粛に
教育・研究活動の支障となる行為は禁止します
- 構内自転車交通禁止
構内における自転車の使用は禁止します
- 駐車禁止
指定場所以外における駐車を禁止します
- 構内ゴミ箱使用禁止
ゴミはお持ち帰りください
- 建物内立入禁止
建物内への立入りを禁止します

用途地域	準工業地域
建蔽率	60%
容積率	300%
高度地区	第三種高度地区
最高限度高さ	指定無し
最低限度高さ	指定無し
防火指定	準防火地域
日影測定	5-3時間
日影測定面高	6.5m
景観計画上の区域区分	住工共存市街地
市街地の区分	住工共存市街地

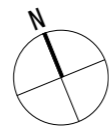

※ 手作業で行う部分は、道具を使用し根が残らないように取り除くこと。
除草後は周囲の土を均すこと。