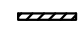



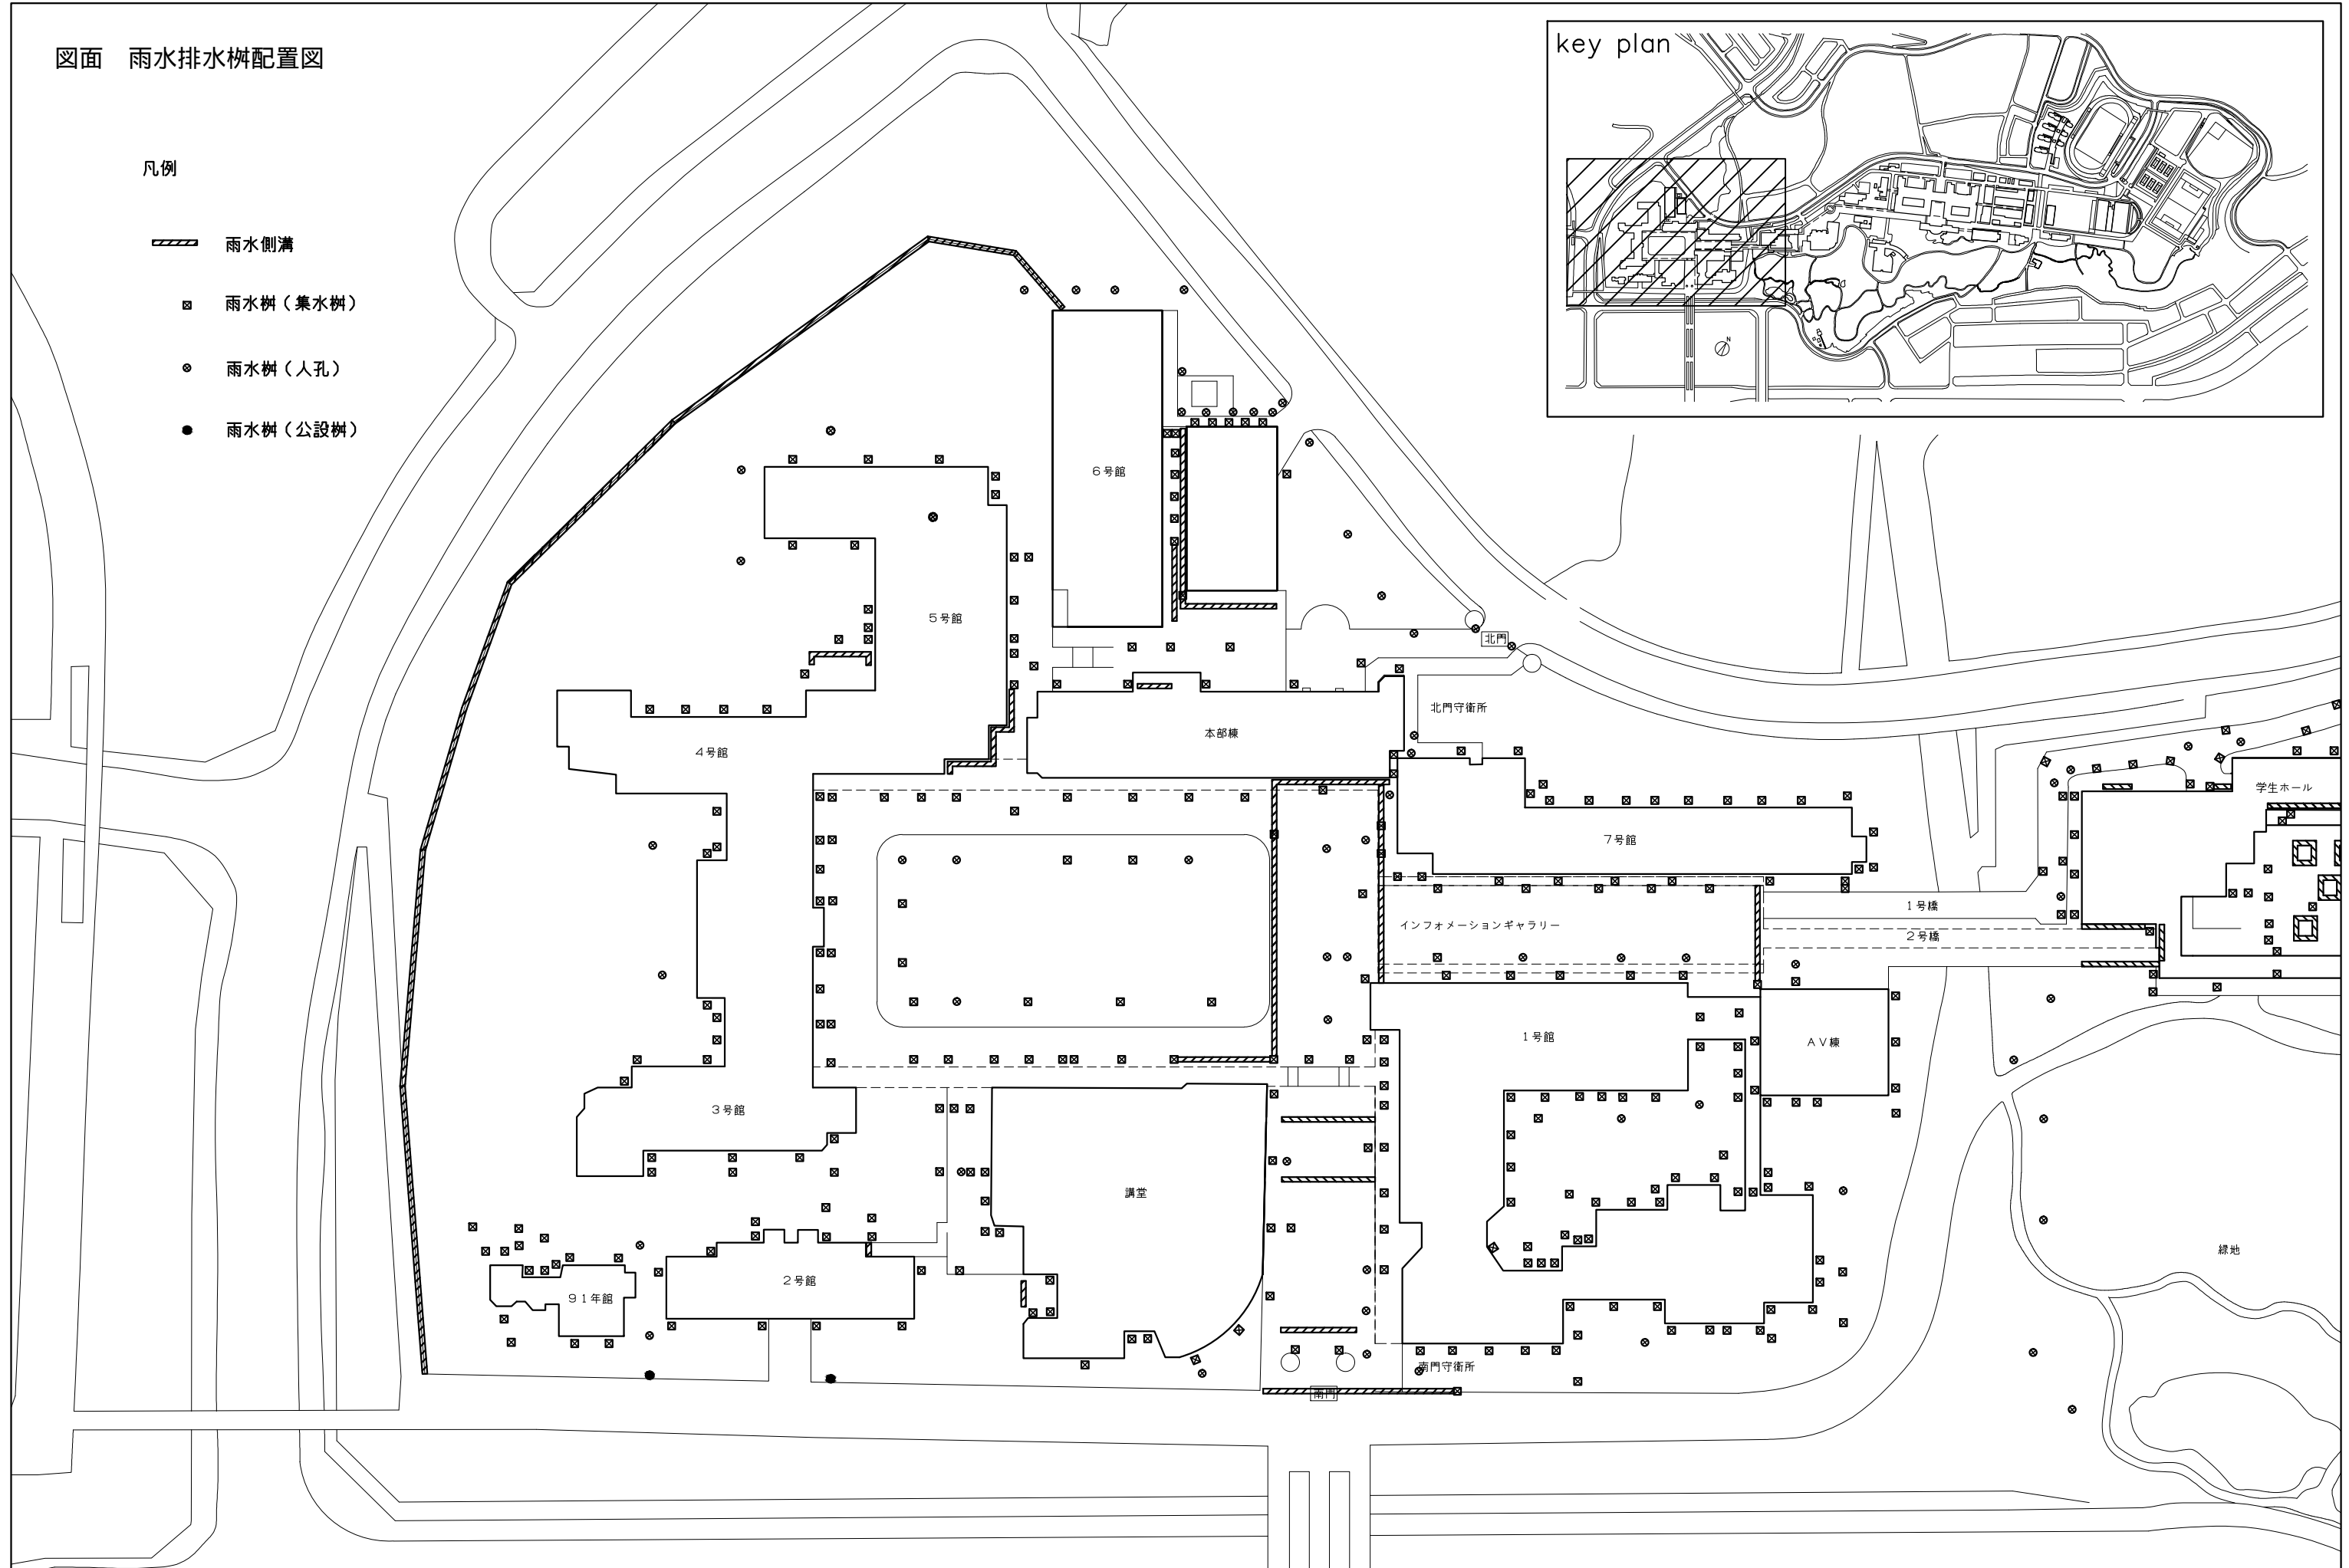


図面 雨水排水樹配置図

凡例

-  雨水側溝
-  雨水樹（集水樹）
-  雨水樹（人孔）
-  雨水樹（公設樹）

key plan





	Date
	121022
	Drawing

公立大学法人 首都大学東京			
課長	係長	調査	担当

雨水排水樹 配置図-1
----------------

SCALE	1/600
	P- 01

key plan

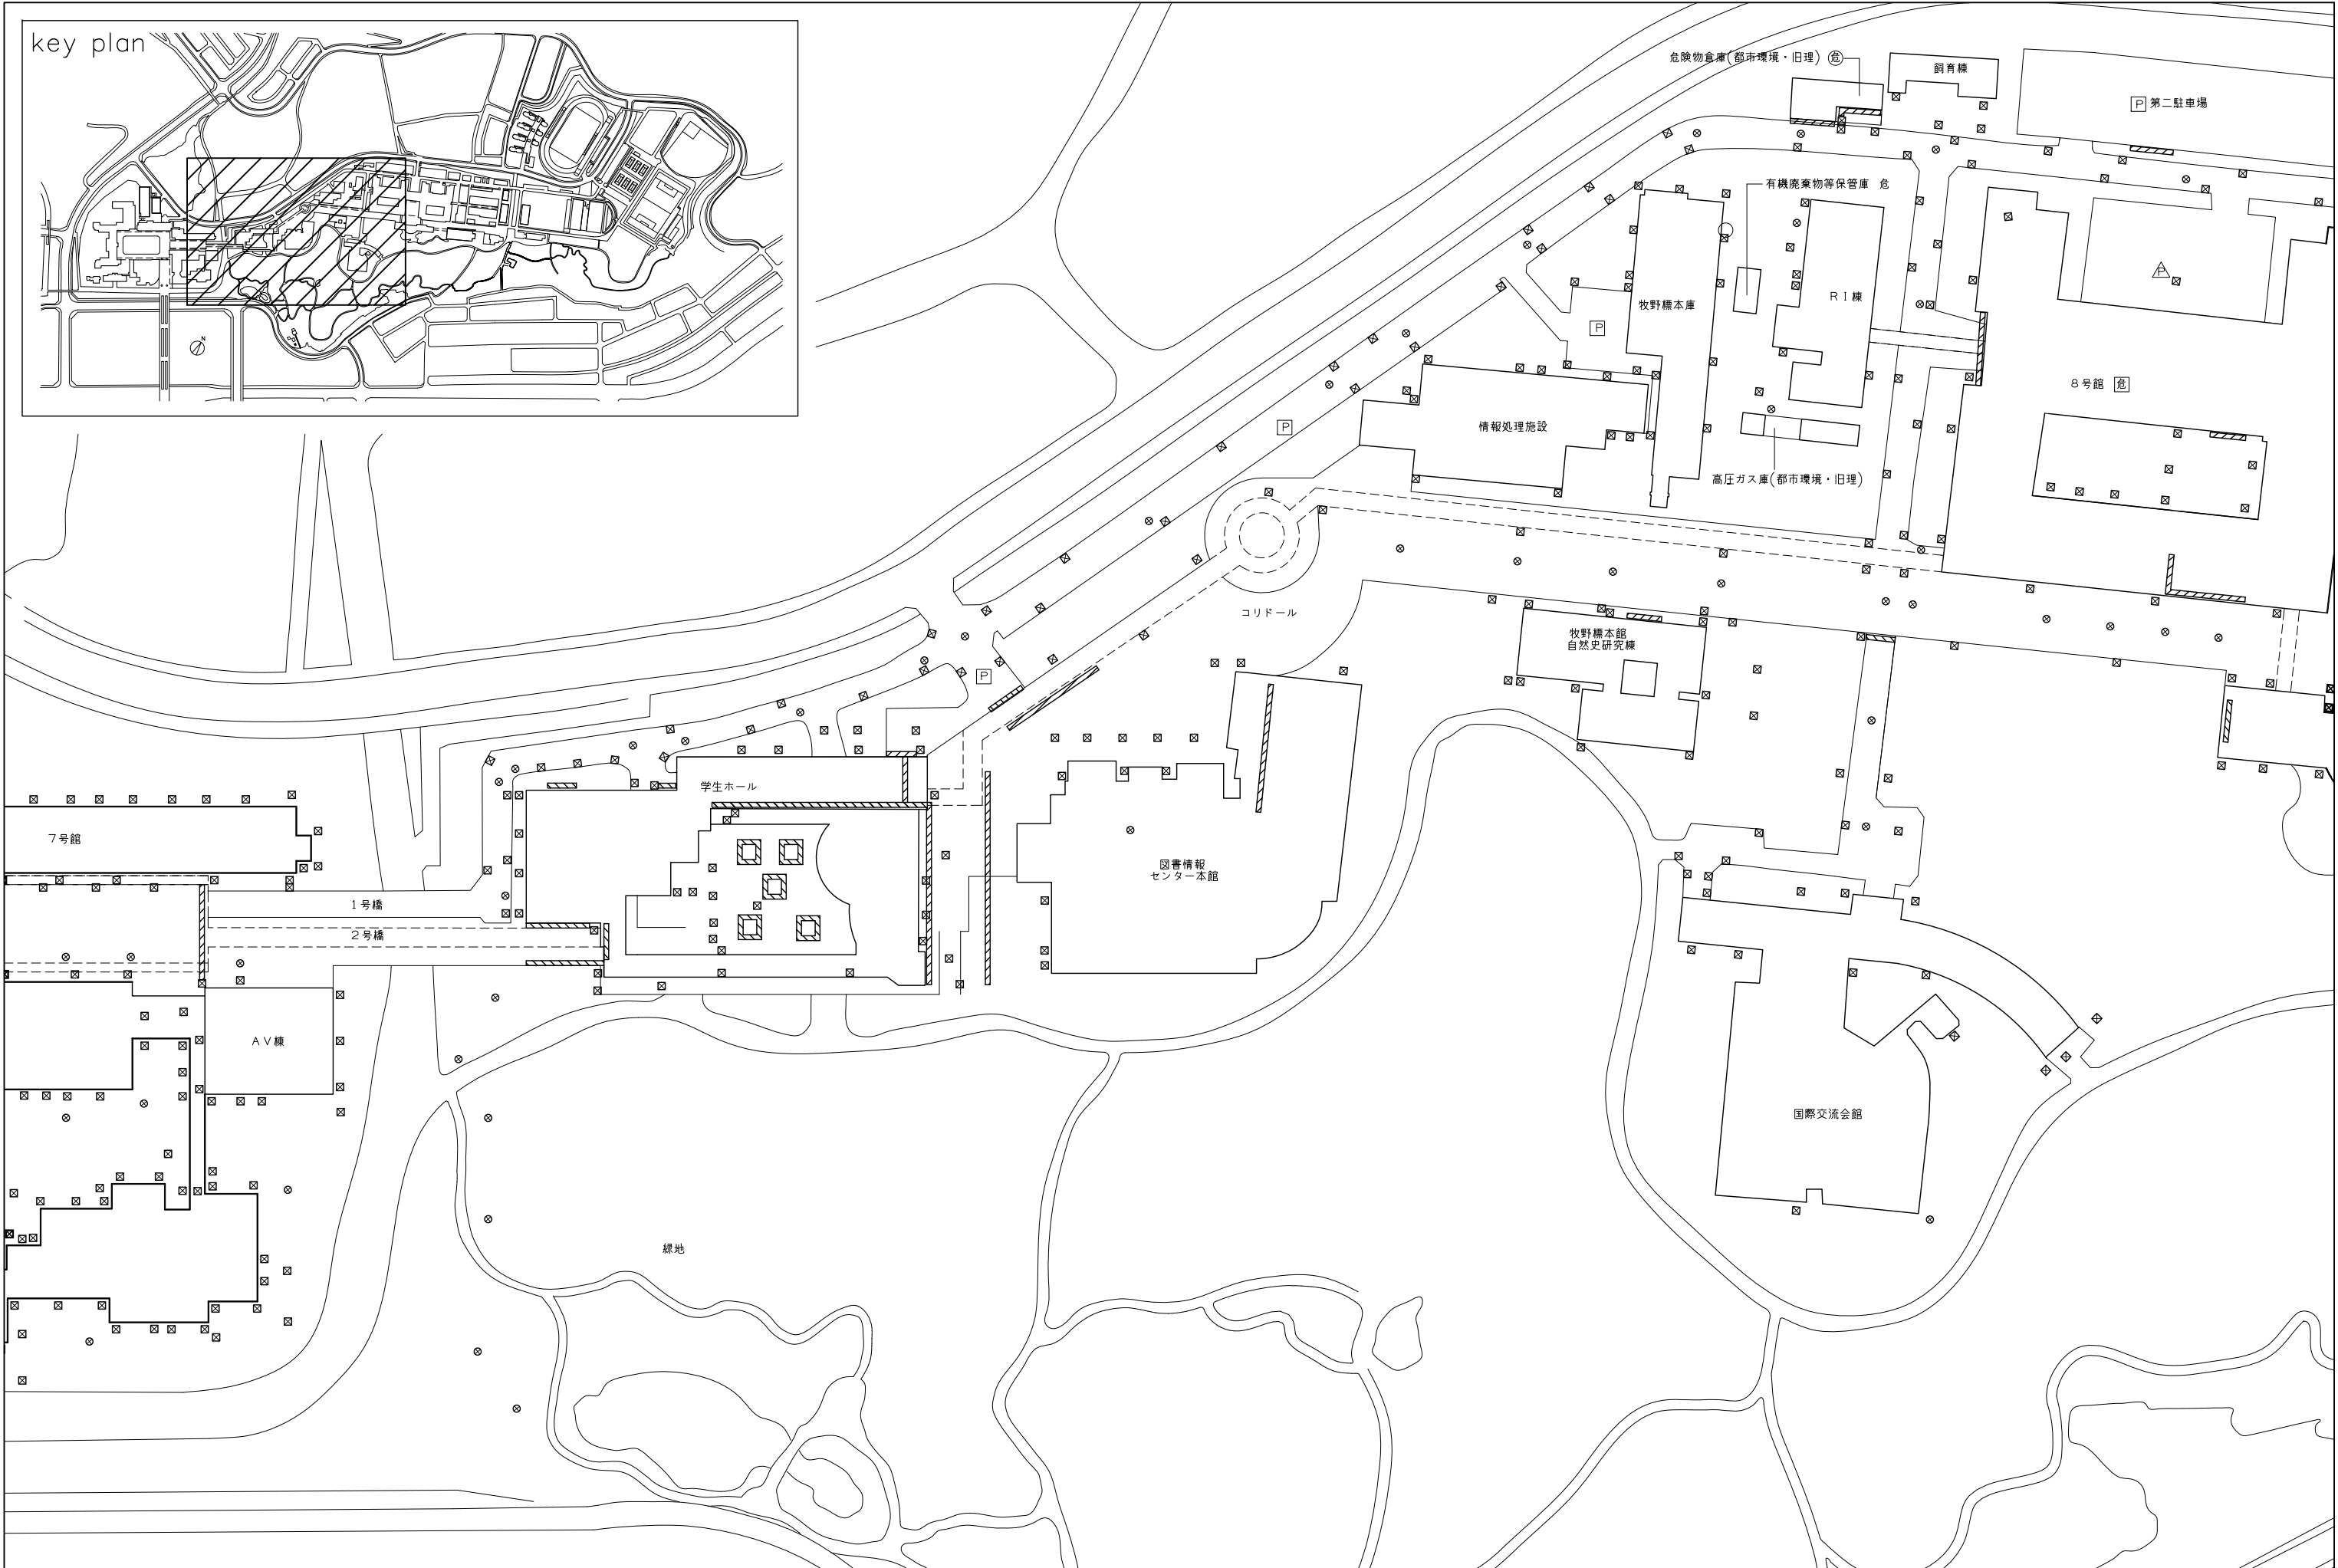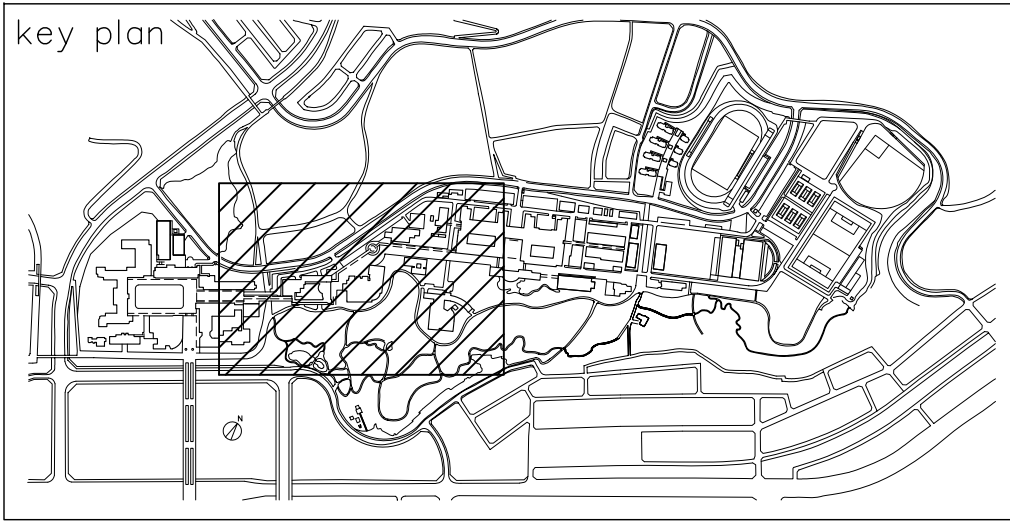

首都大学東京 (南大沢キャンパス) 雨水排水樹配置


Date  
121022  
Drawing


公立大学法人 首都大学東京

課長	係長	調査	担当


雨水排水樹  
配置図-2

SCALE  
1/600  
P- 02

key plan

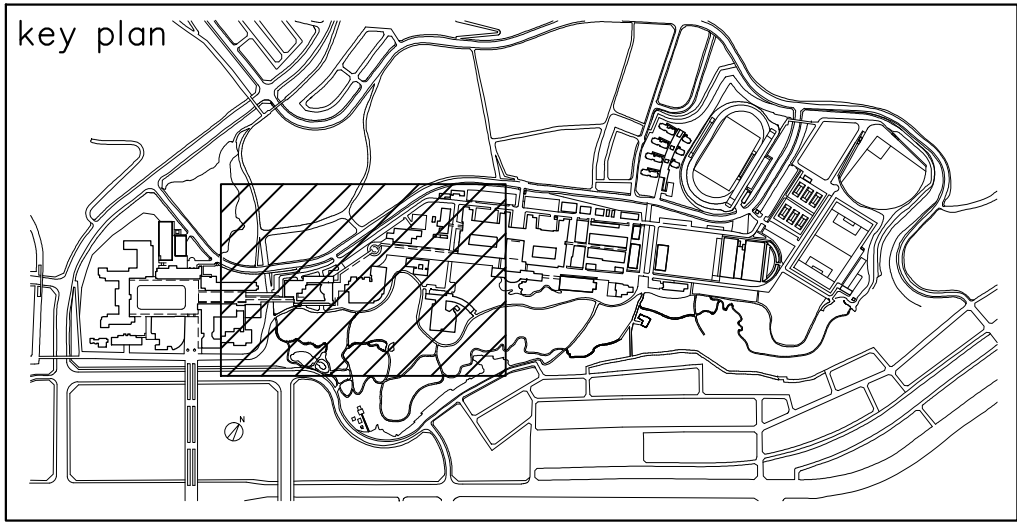

図面 雨水排水樹配置図

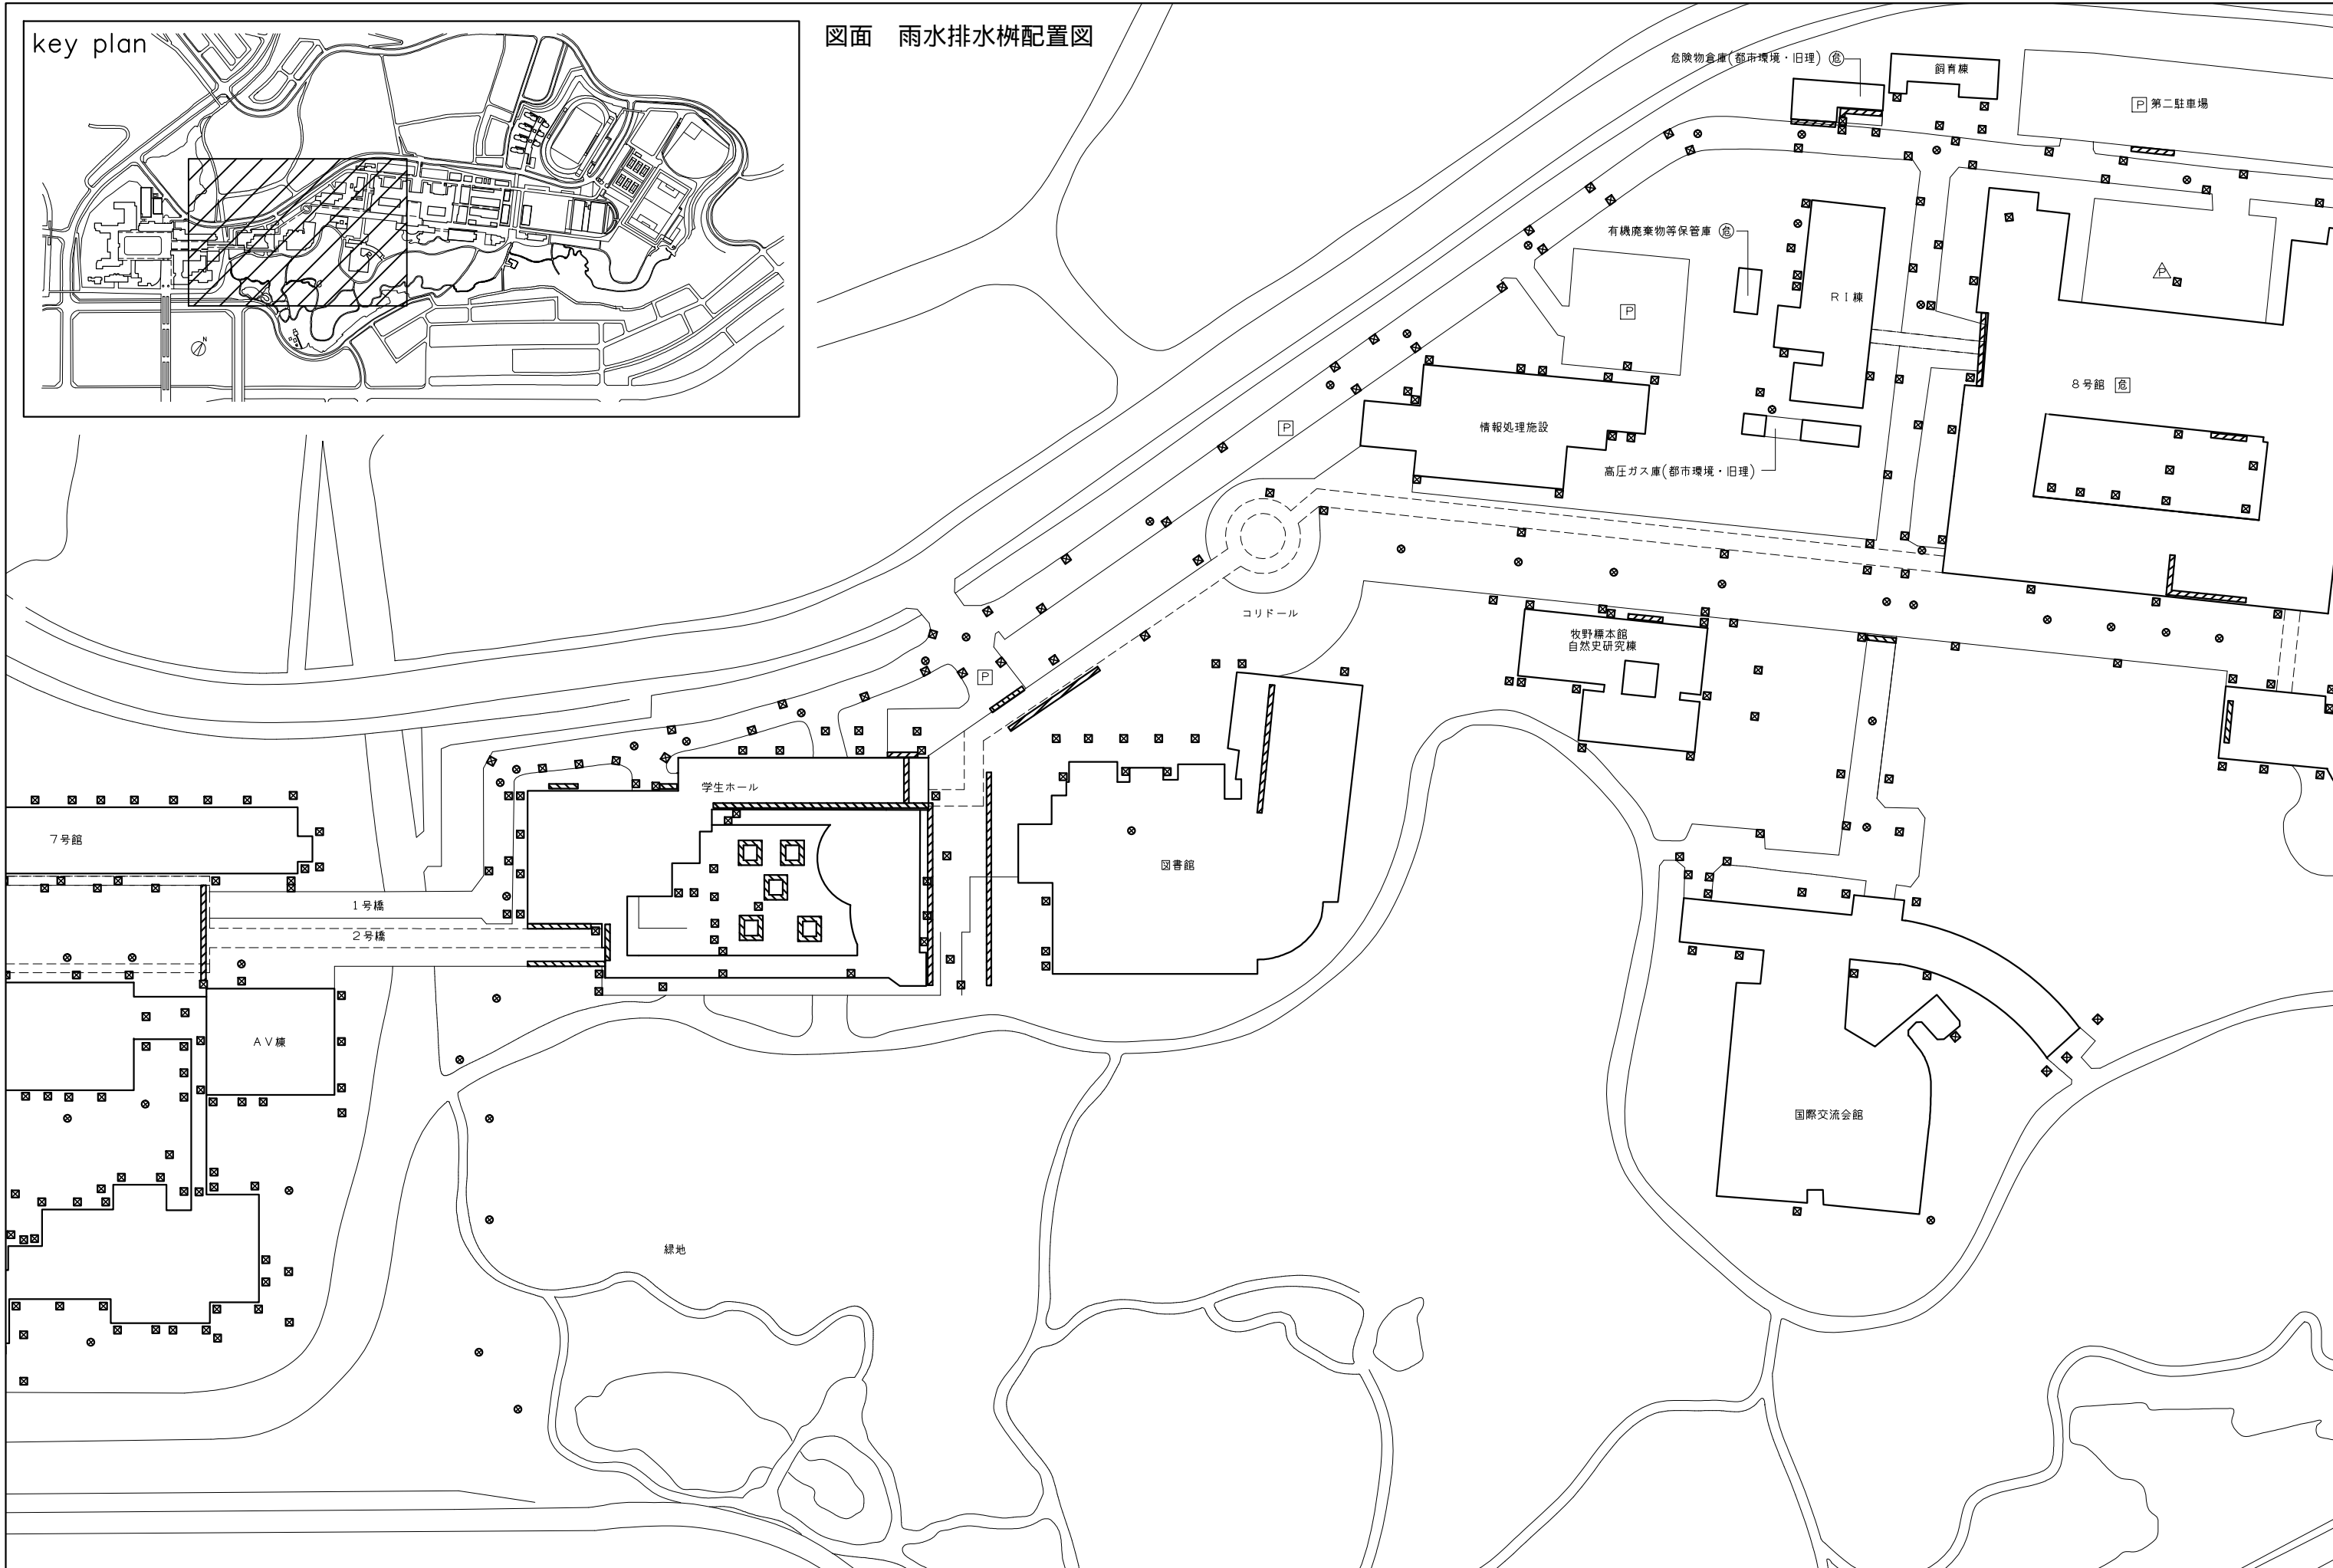


Date  
121022  
Drawing

公立大学法人 首都大学東京  
課長 係長 調査 担当